


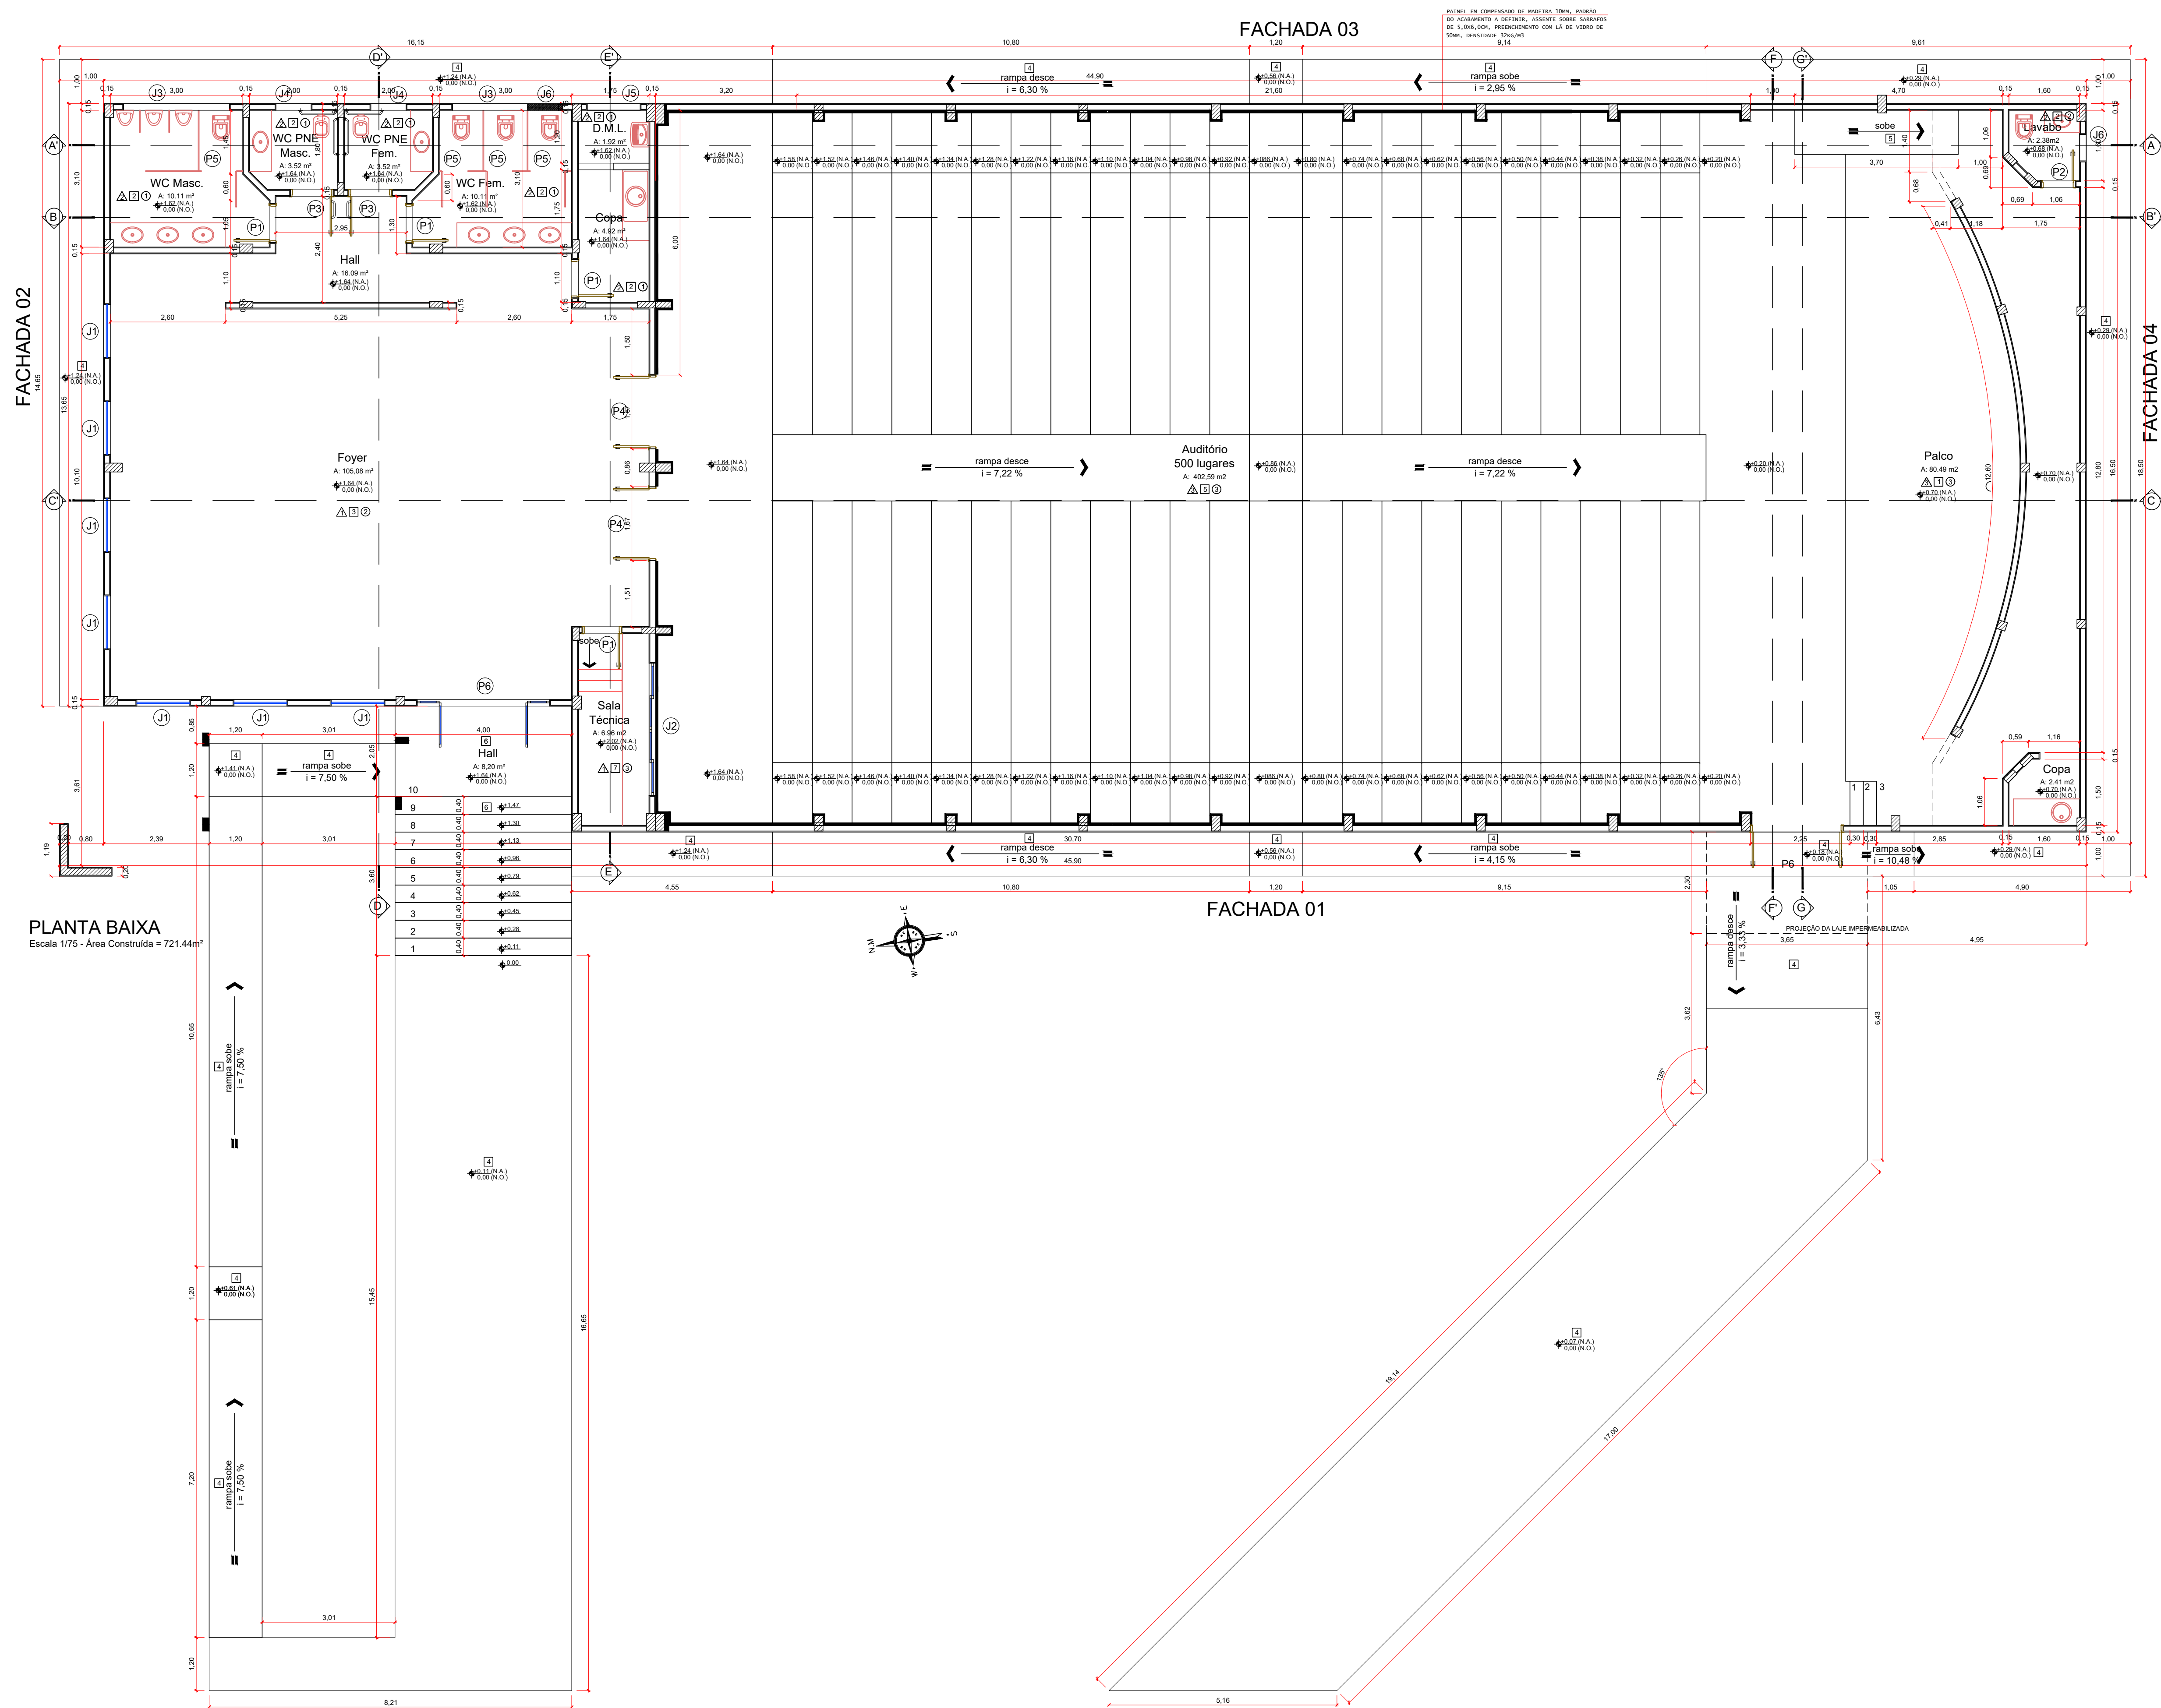

PAREDE	
1	Pintura com látex acrílico em superfície rebocada, na cor Branco Neve.
2	Azulejo cerâmico (20x40cm) com índice de absorção inferior a 10 %, na cor branco colocado tm1.80m nos Laboratórios são na altura do PD. (Pé-direito)
3	Reboco acústico de espessura 25mm até o forro, com acabamento em pintura acrílica na cor branco gelo
PISO	
1	Piso vinílico em placas - dimensões de 30x30cm, cor cinza claro, modelo pavlex, carpete ou similar
2	Piso cerâmico 0,33 x 0,33m na cor branca com especificação PEI-IV
3	Piso cerâmico 41x41cm ELIANE ou similar
4	Piso em concreto (calçada)
5	Piso em carpete
6	Granito polido conforme detalhe Planta de Paving do Piso
7	Piso elevado com madeira
SOLEIRAS EM GRANILITE	
TETO	
1	Tinta acrílica sobre laje, na cor branco neve.
2	Forro de gesso acartonado, na cor branco neve.
3	Placas acústicas em fibra mineral incombustível com acabamento na cor branca
bancada de granito	
cuba de inox	
soleiras em granito	
paredes externas com pintura texturizada fina, cores conforme fachada geral	

TABELA DE ESQUADRIAS E ESPECIFICAÇÕES						QUANT.
JANELA	LARG.	ALTURA	PEITORIL	ÁREA	ESPECIFICAÇÃO	
J1	1,20	1,20	0,90	1,13	ferro com vidro/ basculante	07
J2	3,00	0,80	2,40	3,60	ferro com vidro/ correr	01
J3	2,40	0,60	1,80	1,44	ferro com vidro/ basculante	06
J4	0,60	0,60	1,80	0,48	ferro com vidro/ basculante	02
J5	1,20	1,00	1,40	1,20	ferro com vidro/ basculante	01
J6	0,60	0,60	1,80	0,36	ferro com vidro/ basculante	01
J6	0,60	0,60	3,40	0,64	ferro com veneziana/abrir	01
PORTA	LARG.	ALTURA	ÁREA	ESPECIFICAÇÃO		
P1	0,80	2,10	1,68	abrir/ madeira	04	
P2	0,70	2,10	1,47	abrir/ madeira	01	
P3	0,90	2,10	1,89	abrir/ madeira	02	
P4	1,60	2,10	3,36	abrir madeira	02	
P5	0,80	1,80	1,08	abrir alumínio	04	
P6	2,00	2,10	4,20	abrir madeira	01	
* VER DETALHES DAS ESQUADRIAS NOS PROJETOS DETALHADOS						


Hernane Felipe Thomaz Soares
Engenheiro Civil
CREA MT039531
(65) 9 9801-8169

Loivo de Brum Castro
Gestor e Perito Ambiental
CREA MT041731
(65) 9 9985-1142

Mariza Thomaz
Desenhista projetista
(65) 9 9805-3924
deltaengenhariacnp@gmail.com

Rua Goiás, 492NE, Sala 04, Centro, Campo Novo do Parecis-MT

CONTEÚDO:		PLANTA BAIXA	
ESCALA:	DATA:	PRANCHA:	
INDICADA	SETEMBRO/2020	01/13	
OBRA/LOCAL: CONSTRUÇÃO Edificação educacional Rodovia estadual MT-235, km 12, Lote 01 Zona Rural Campo Novo do Parecis - MT		PROPRIETÁRIO: <	

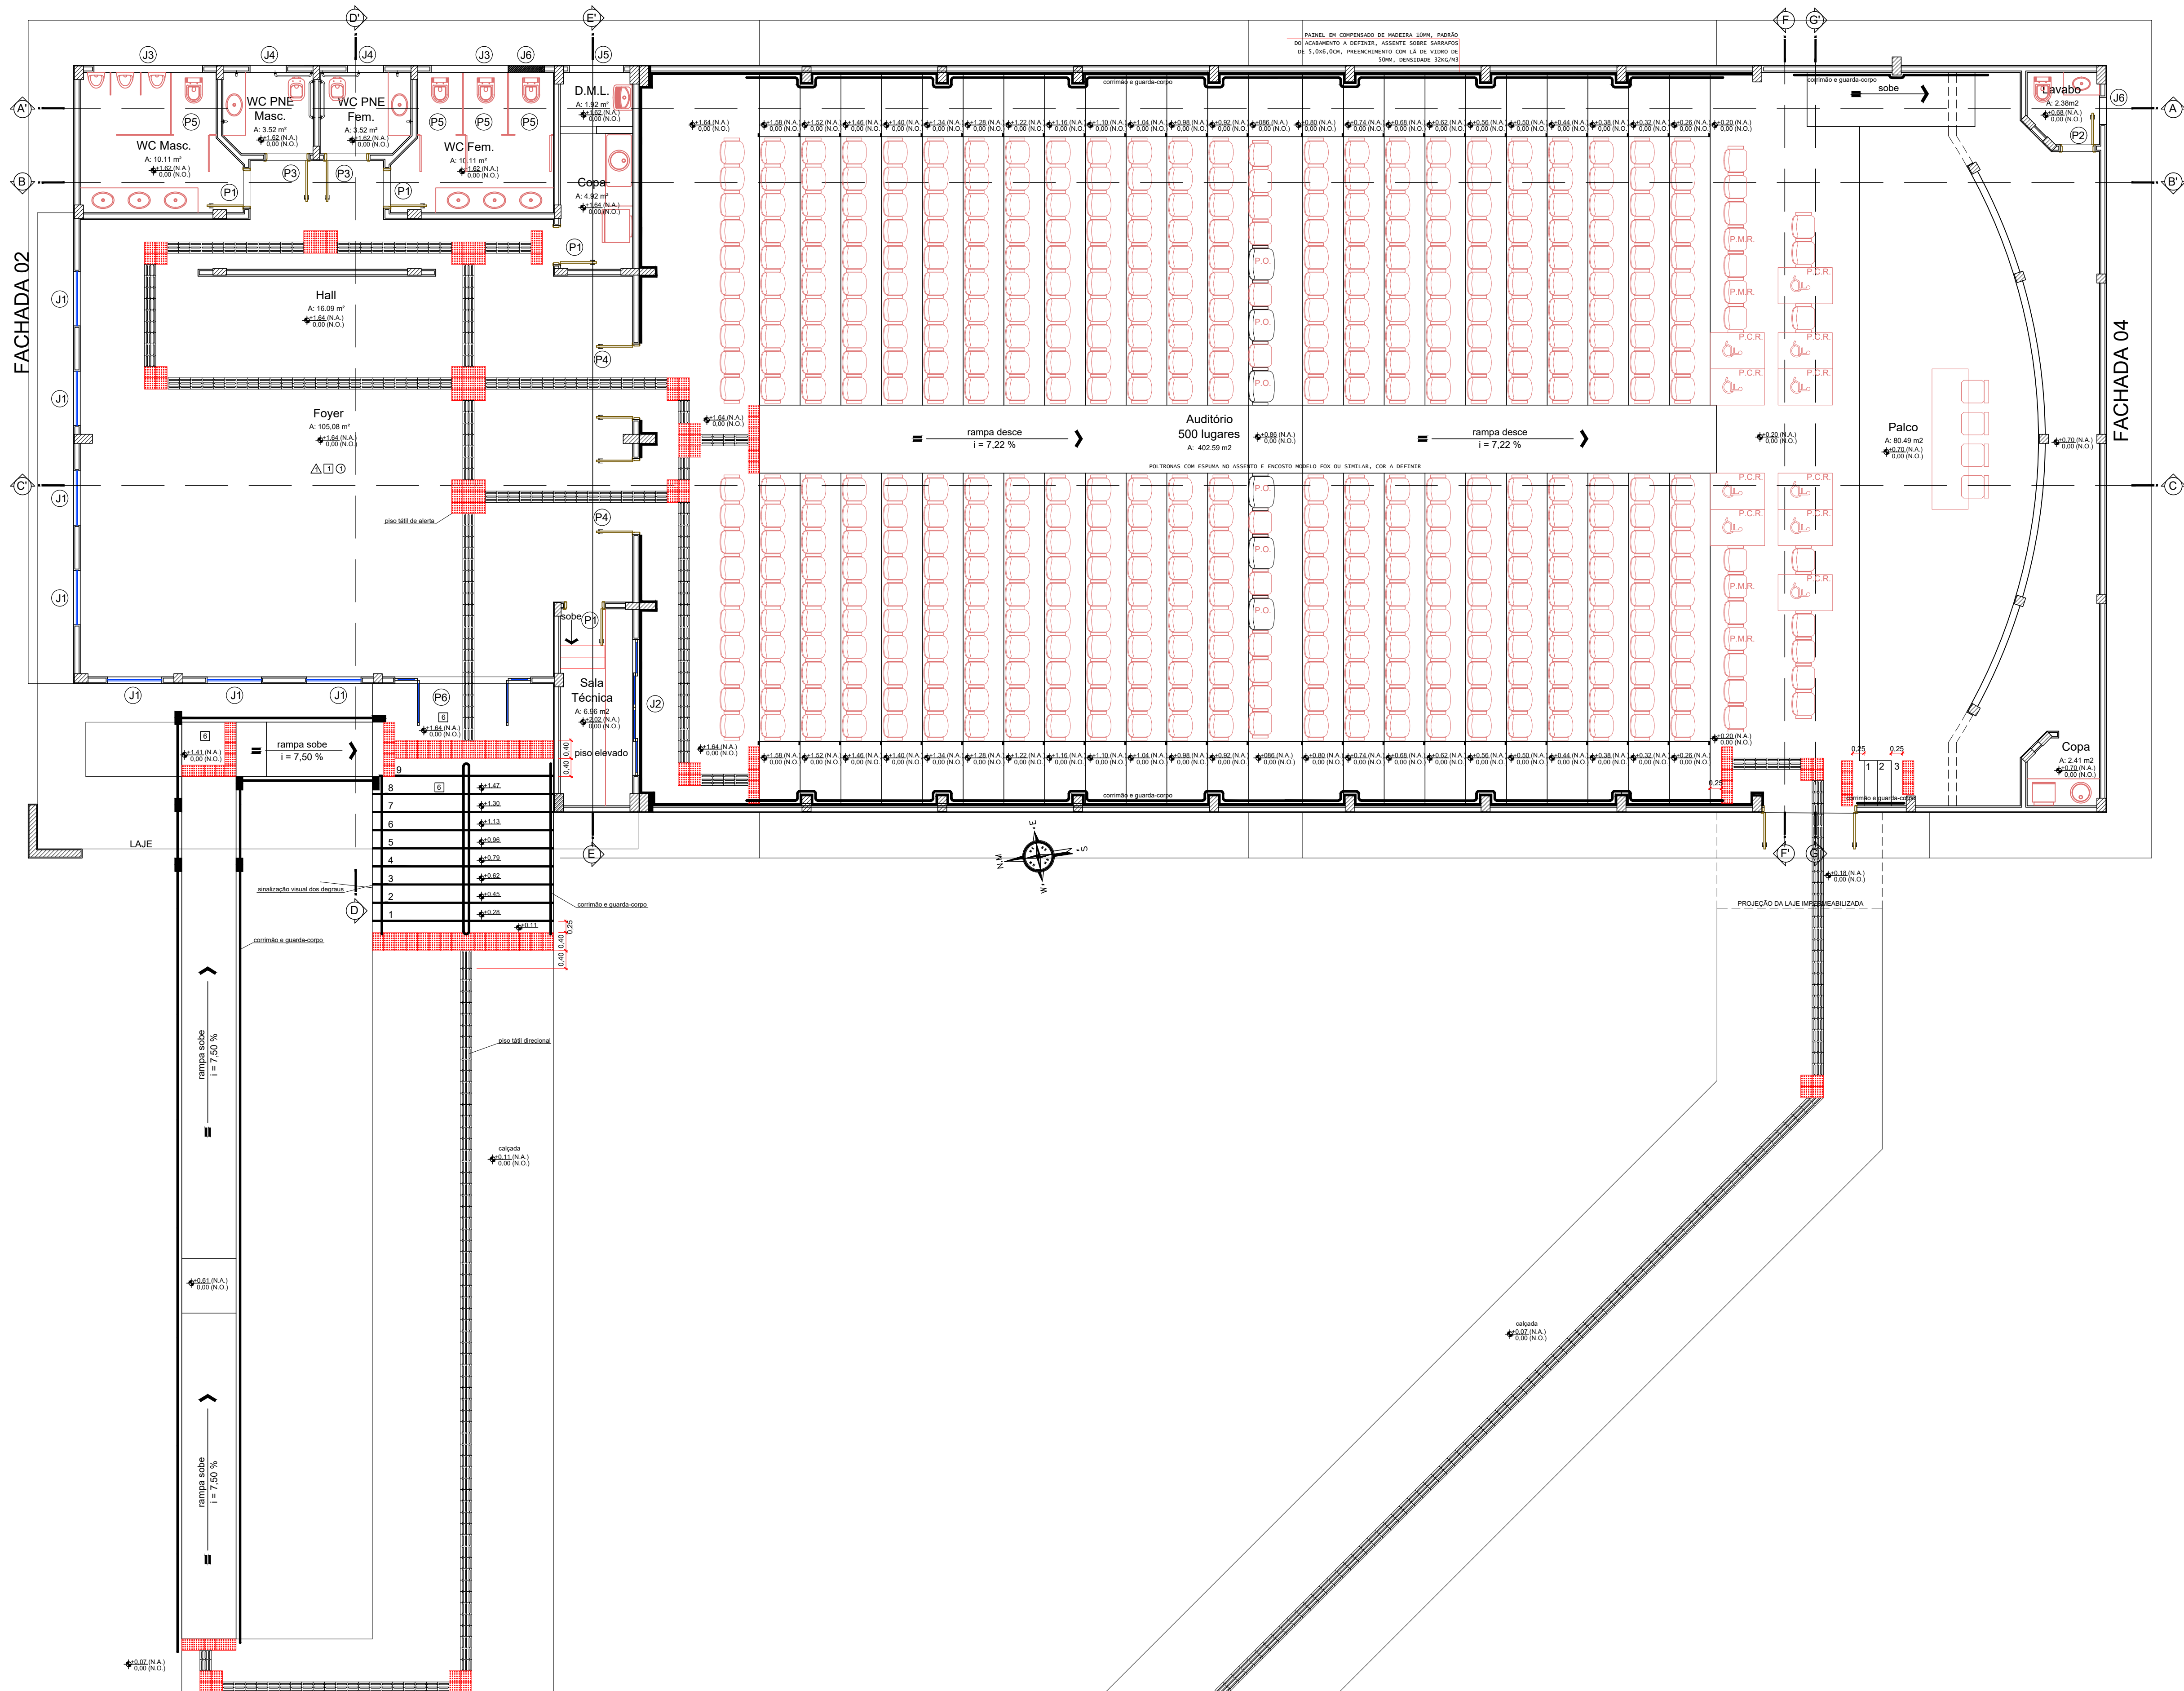


PAREDE	
1	Pintura com látex acrílico em superfície rebocada, na cor branco neve.
2	Azulejo cerâmico (20x40cm) com índice de absorção inferior a 10 %, na cor branco colocado sobre o forro nos Laboratórios são na altura do P4 (P4-direito).
3	Reboco acústico de espessura 25mm até o forro, com acabamento em pintura acrílica na cor branco gelo.
PISO	
1	Piso vinílico em placas, dimensões de 30x30cm, cor cinza claro, modelo pavlex, carpete ou similar.
2	Piso cerâmico 0,33 x 0,33m na cor branca com especificação PEI-IV.
3	Piso cerâmico 41x41cm ELIANE ou similar.
4	Piso em concreto (calçada).
5	Piso em carpete.
6	Granito polido conforme detalhe Planta de Paving do Piso.
7	Piso elevado com madeira.
TETO	
1	Tinta acrílica sobre laje, na cor branco neve.
2	Forro de gesso acartonado, na cor branco neve.
3	Placas acústicas em fibra mineral incombustível com acabamento na cor branca.
4	bancada de granito
5	cubas de inox
6	soleiras em granito
7	paredes externas com pintura texturizada fina, cores conforme fachada geral

TABELA DE ESQUADRIAS E ESPECIFICAÇÕES						QUANT.
JANELA	LARG.	ALTURA	PEITORIL	ÁREA	ESPECIFICAÇÃO	
J1	1,20	1,20	0,90	1,13	ferro com vidro/ basculante	07
J2	3,00	0,80	2,40	3,60	ferro com vidro/ correr	01
J3	2,40	0,60	1,80	1,44	ferro com vidro/ basculante	06
J4	0,60	0,60	1,80	0,48	ferro com vidro/ basculante	02
J5	1,20	1,00	1,40	1,20	ferro com vidro/ basculante	01
J6	0,60	0,60	1,80	0,36	ferro com vidro/ basculante	01
J6	0,60	0,60	3,40	0,64	ferro com veneziana/abrir	01
PORTA	LARG.	ALTURA	ÁREA	ESPECIFICAÇÃO		
P1	0,80	2,10	1,68	abrir/ madeira		04
P2	0,70	2,10	1,47	abrir/ madeira		01
P3	0,90	2,10	1,89	abrir/ madeira		02
P4	1,60	2,10	3,36	abrir madeira		02
P5	0,80	1,80	1,08	abrir alumínio		04
P6	2,00	2,10	4,20	abrir madeira		01
* VER DETALHES DAS ESQUADRIAS NOS PROJETOS DETALHADOS						



Hernane Felipe Thomaz Soares
Engenheiro Civil
CREA MT039531
(65) 9 9801-8169
Loivo de Brum Castro
Gestor e Perito Ambiental
CREA MT041731
(65) 9 9985-1142
Mariza Thomaz
Desenhista projetista
(65) 9 9805-3924
deltaengenhariacnp@gmail.com
Rua Goiás, 492NE, Sala 04, Centro, Campo Novo do Parecis-MT

CONTEÚDO:		
PLANTA DE LAYOUT		
ESCALA:	DATA:	PRANCHA:
INDICADA	SETEMBRO/2020	02/13
OBRA/LOCAL: CONSTRUÇÃO Edificação educacional Rodovia estadual MT-235, km 12, Lote 01 Zona Rural Campo Novo do Parecis - MT		PROPRIETÁRIO: CENTRO FEDERAL DE EDUCAÇÃO TECNOLÓGICA DE CUIABÁ CNPJ: 73.883.316/0001-42
QUADRO DE ÁREAS:		RESPONSÁVEL TÉCNICO:
Área a da obra721,44 m²		HERNANE FELIPE THOMAZ SOARES Engº Civil - CREA MT039531
Área do terreno.....684.254,00 m²		
Taxa de ocupação.....0,11%		

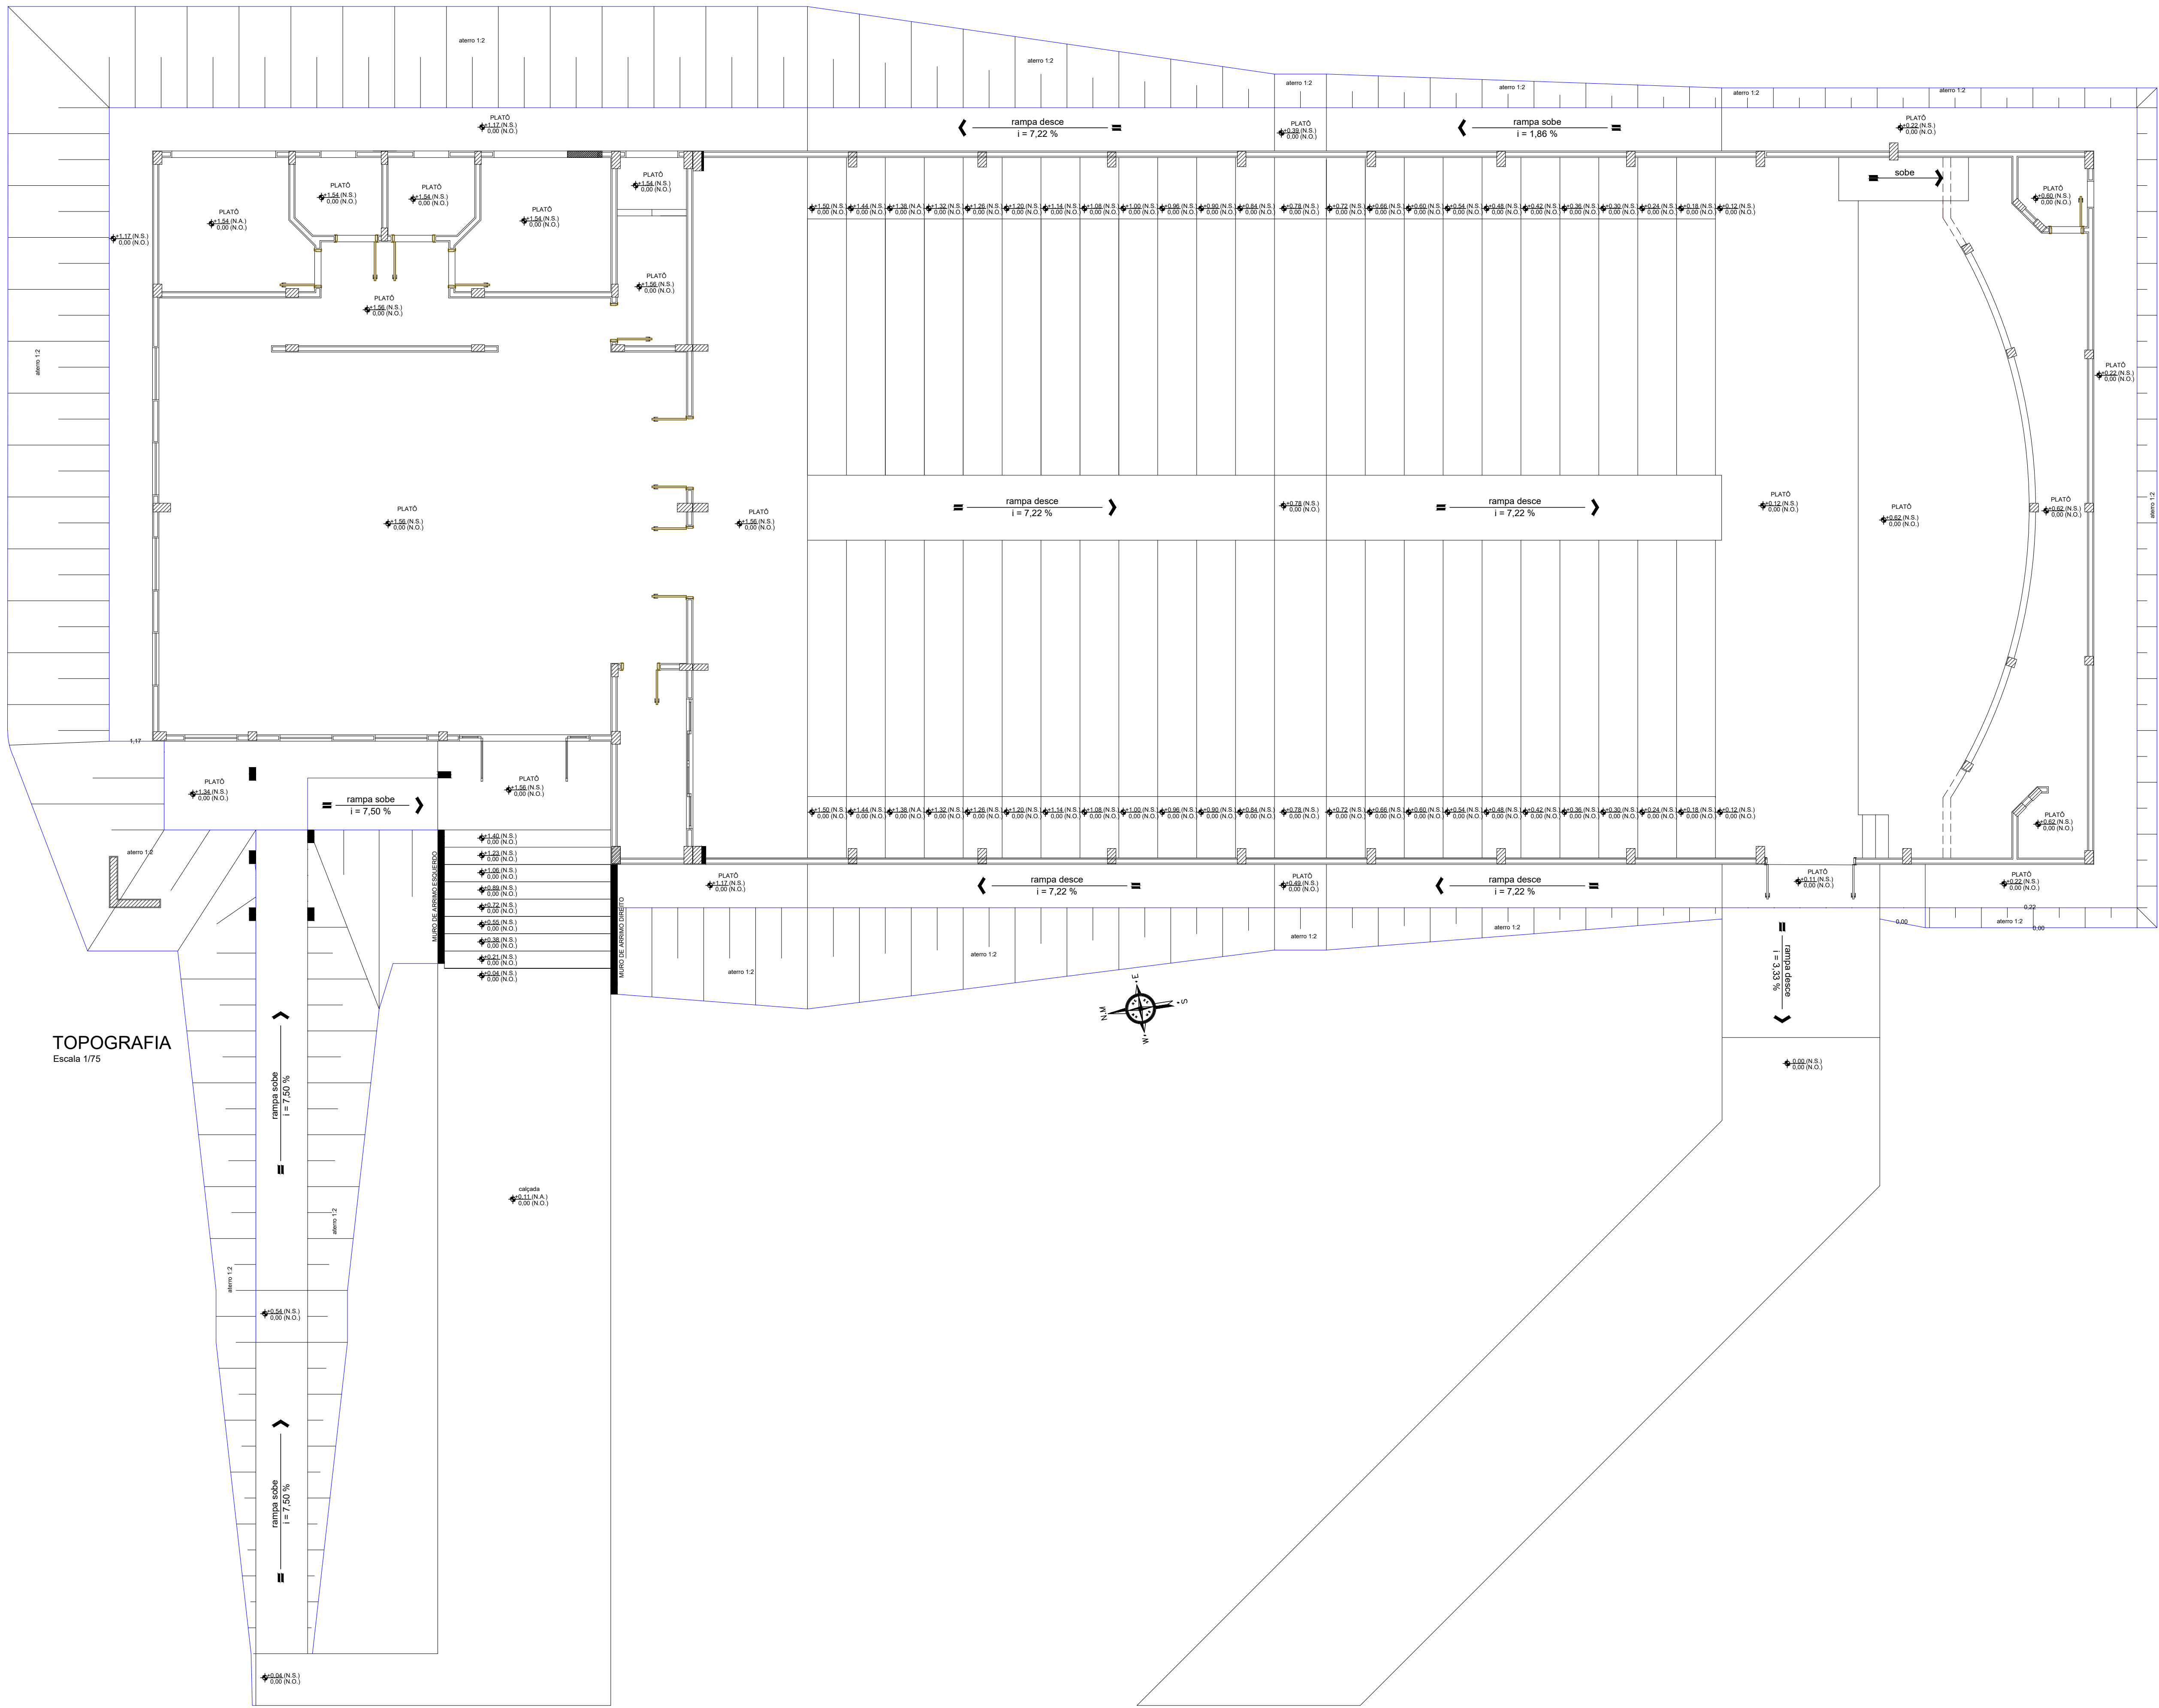

Hernane Felipe Thomaz Soares
Engenheiro Civil
CREA MT039531
(65) 9 9801-8169


Loivo de Brum Castro
Gestor e Perito Ambiental
CREA MT041731
(65) 9 9985-1142

Mariza Thomaz
Desenhista projetista
(65) 9 9805-3924
deltaengenhariacnp@gmail.com

Rua Goiás, 492NE, Sala 04, Centro, Campo Novo do parecis-MT


CONTEÚDO:			TOPOGRAFIA		
ESCALA:		DATA:		PRANCHA:	
INDICADA		SETEMBRO/2020		03/13	
OBRA/LOCAL: CONSTRUÇÃO Edificação educacional Rodovia estadual MT-235, km 12, Lote 01 Zona Rural Campo Novo do Parecis - MT			PROPRIETÁRIO: <		

APROVAÇÃO:

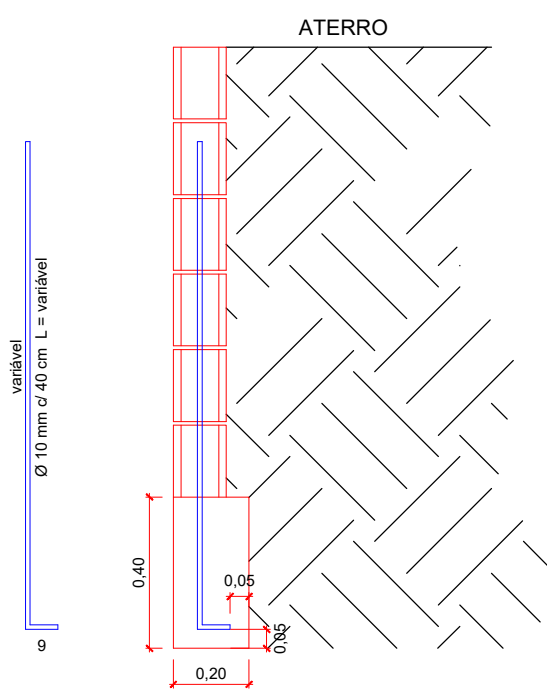


DETALHAMENTO MURO DE ARRIMO ESQUERDO - VISTA LATERAL

Escala 1/20

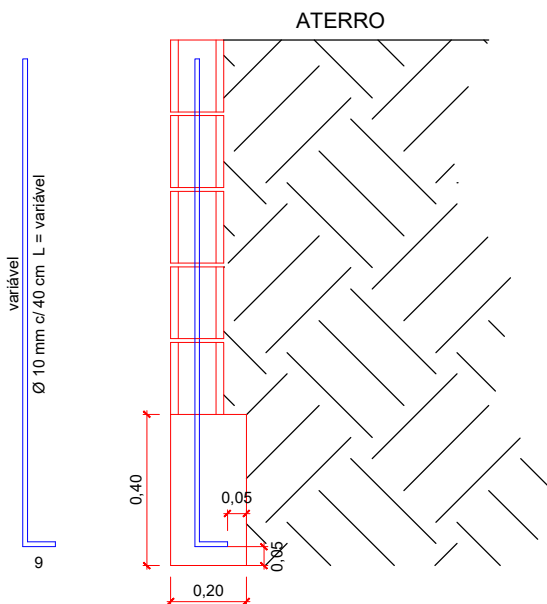


DETALHAMENTO MURO DE ARRIMO DIREITO - VISTA LATERAL

Escala 1/20

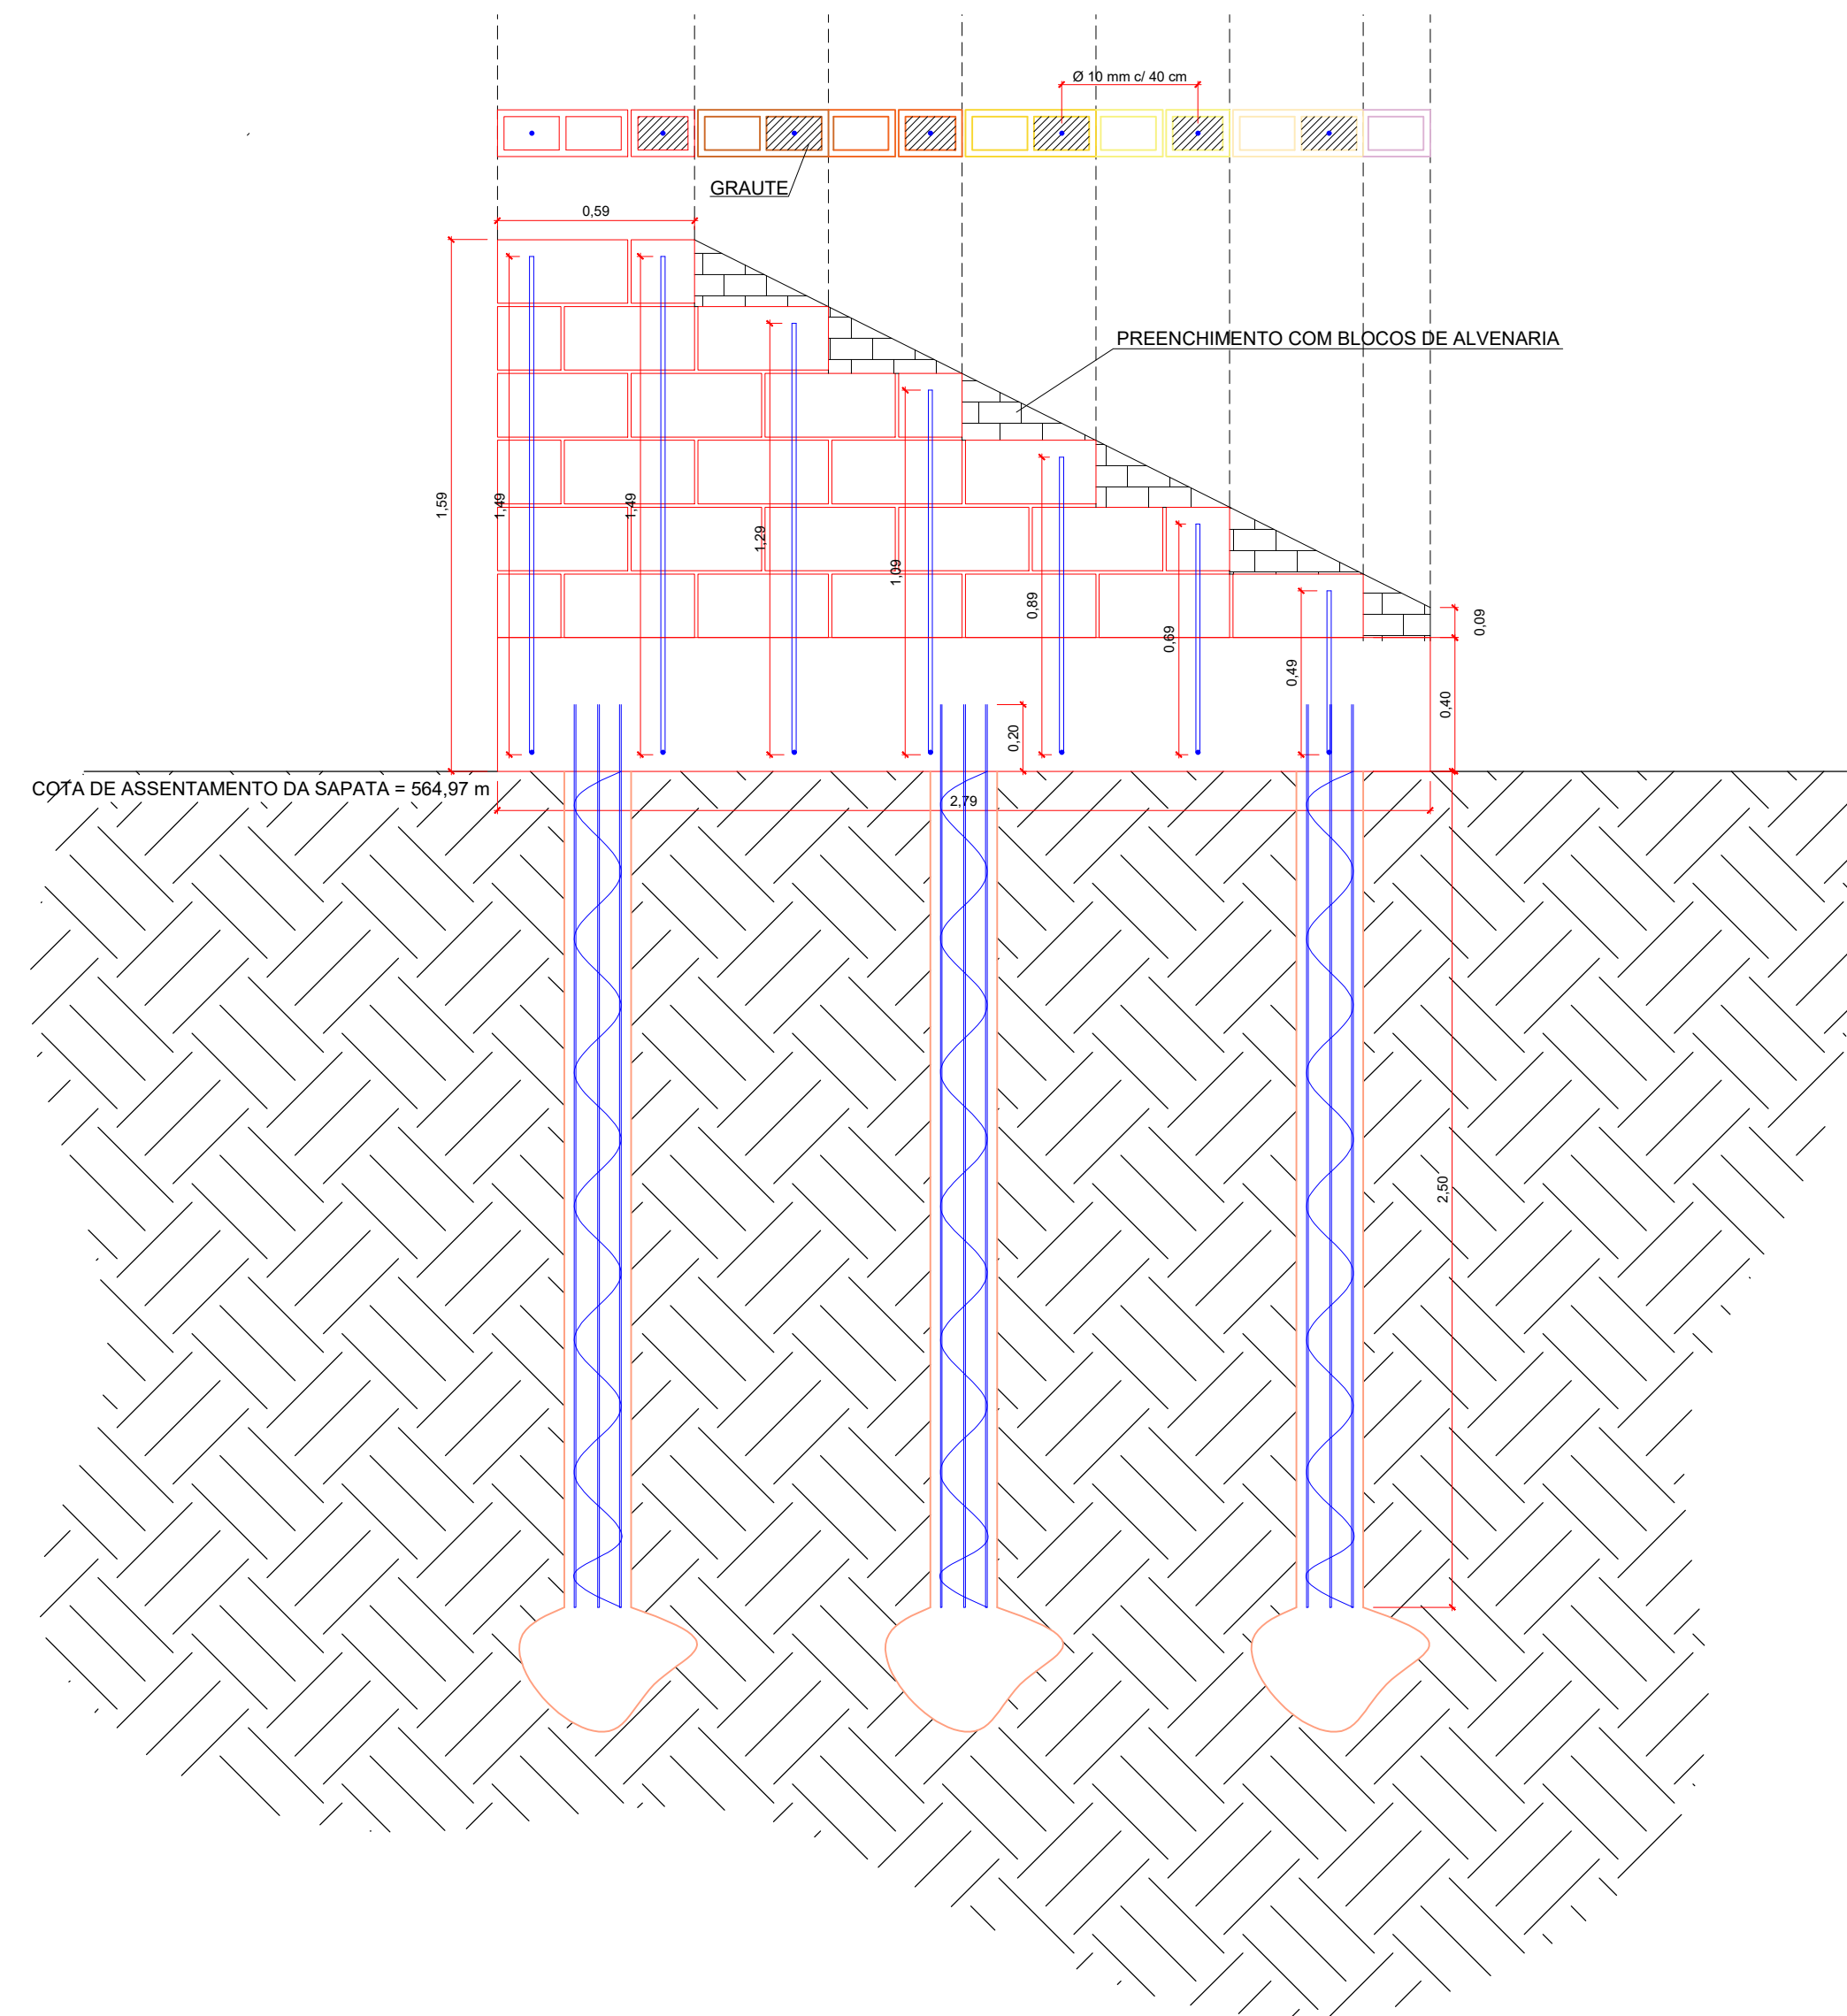


DETALHAMENTO MURO DE ARRIMO ESQUERDO - VISTA FRONTAL

Escala 1/20

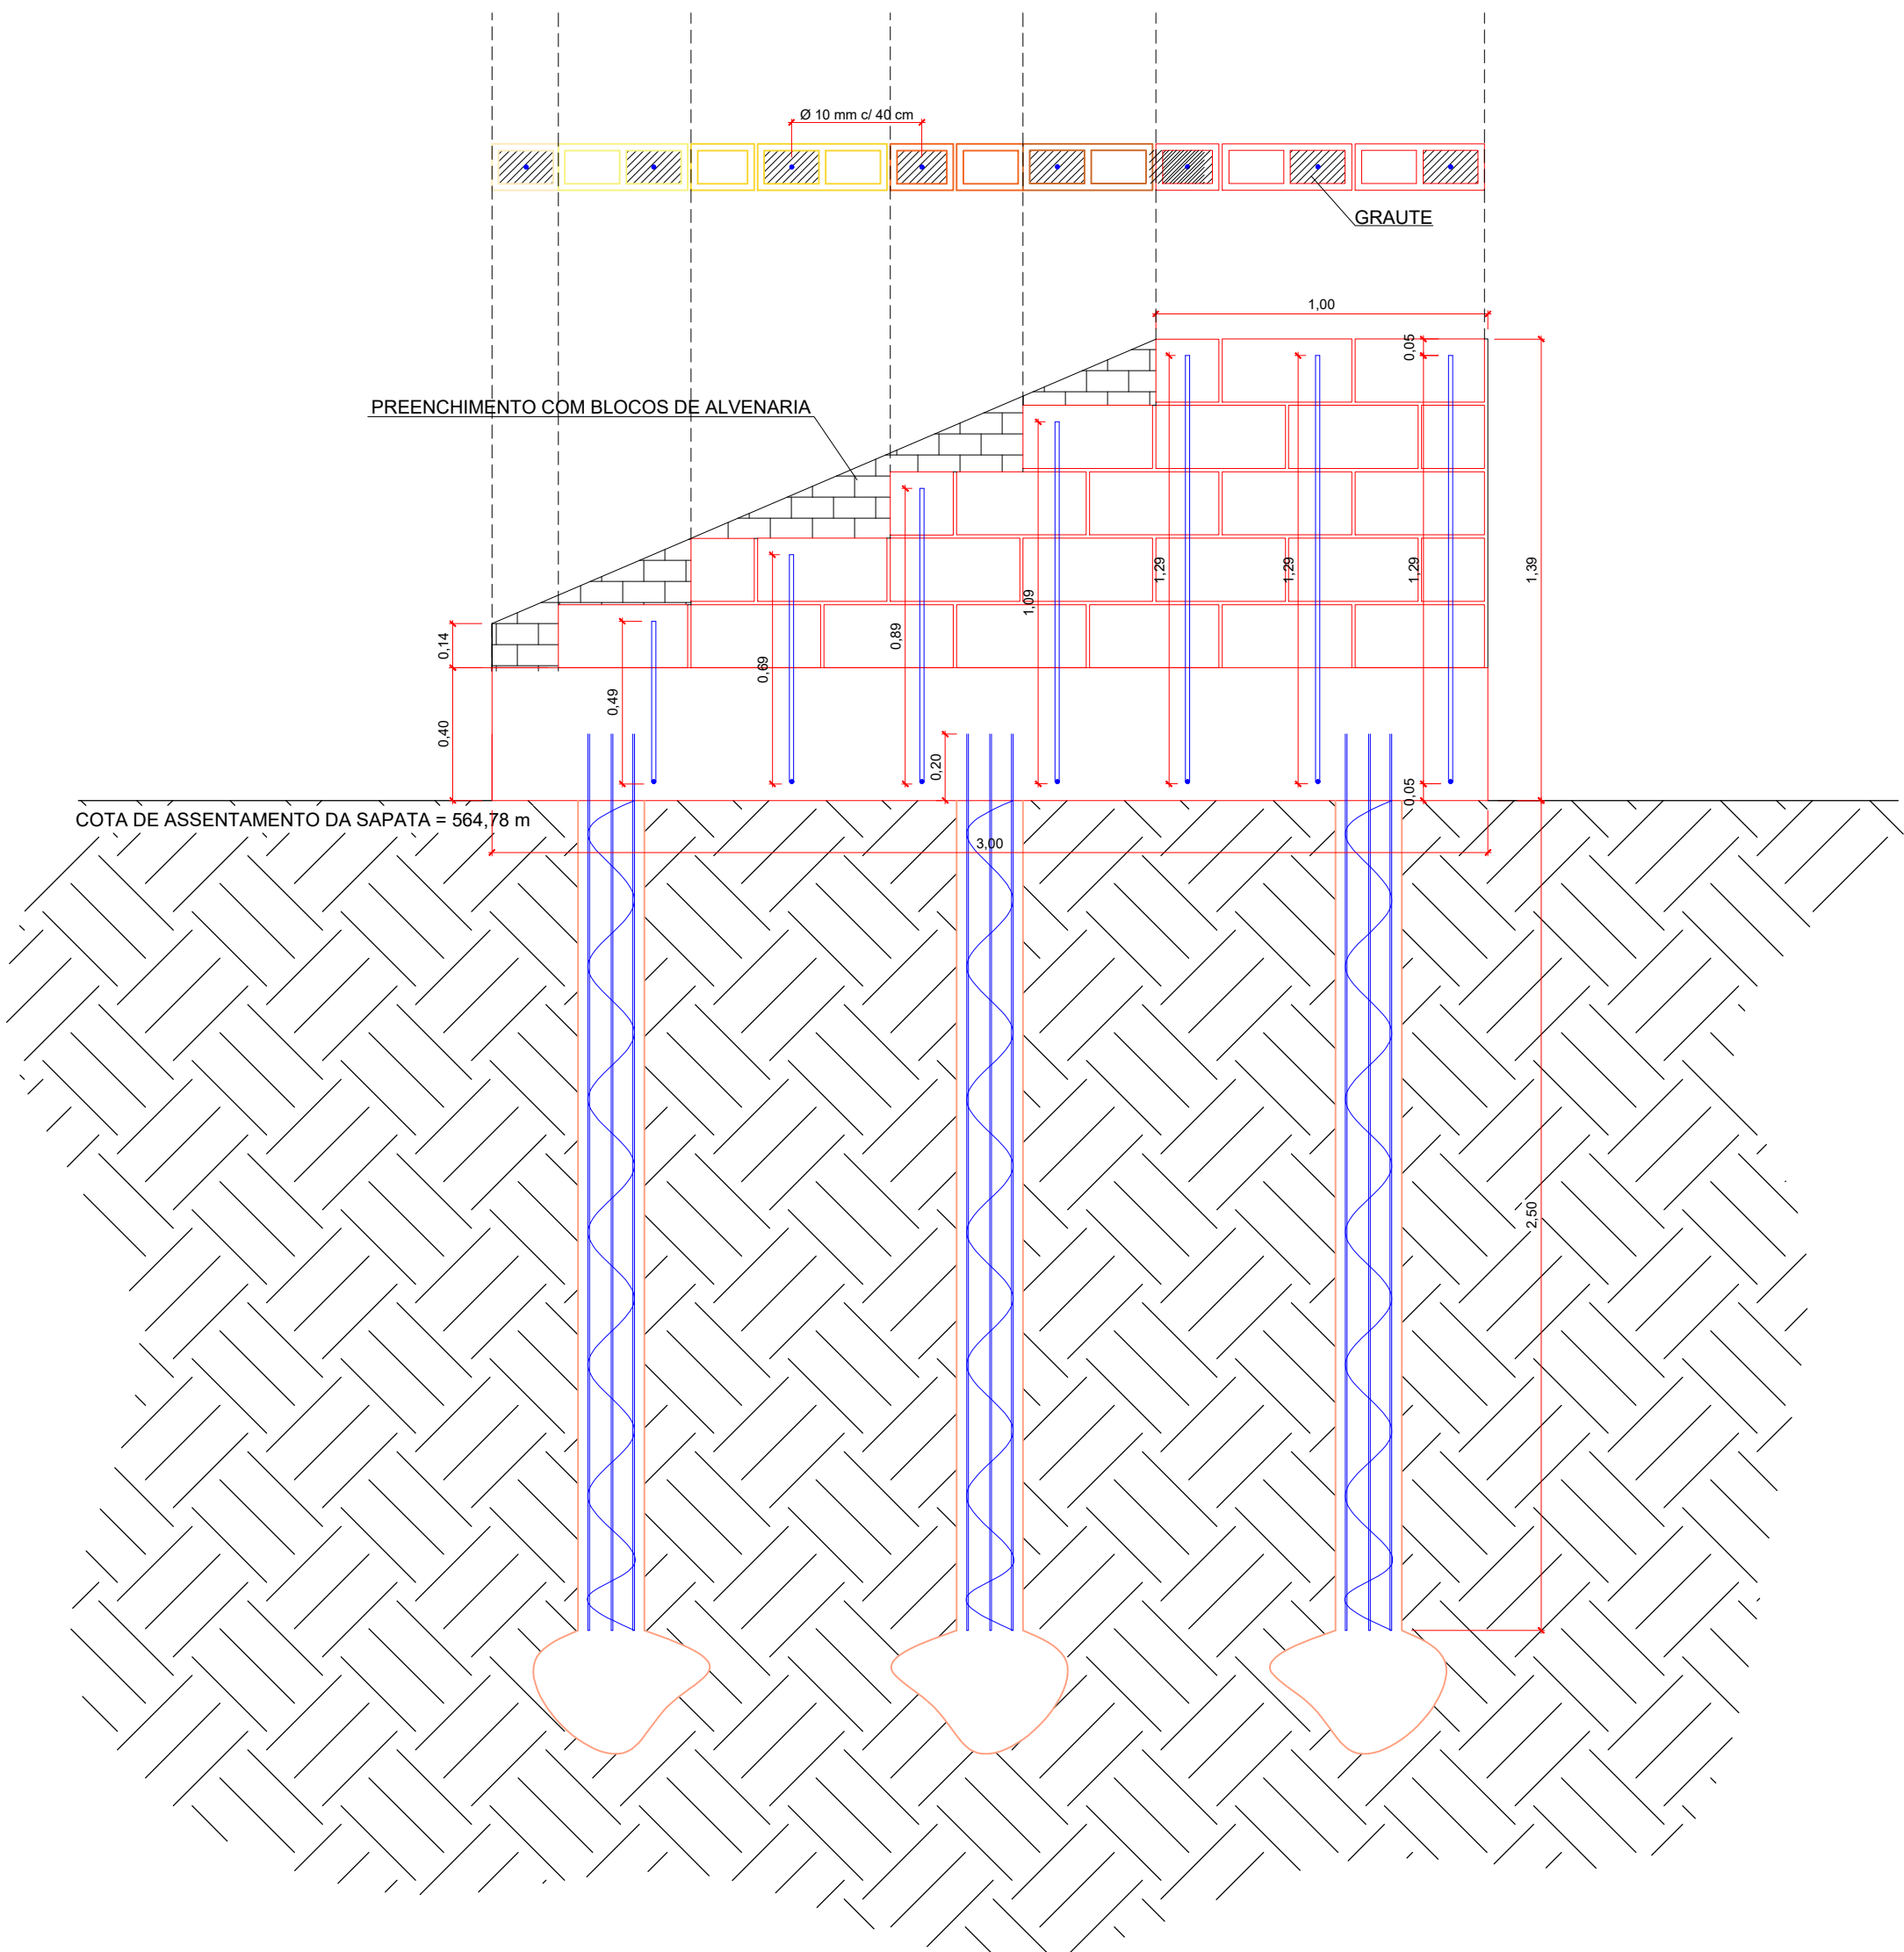


DETALHAMENTO MURO DE ARRIMO DIREITO - VISTA FRONTAL

Escala 1/20

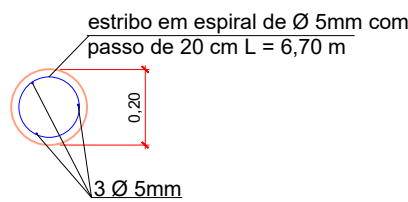



DETALHAMENTO DAS ESTACAS

Escala 1/20

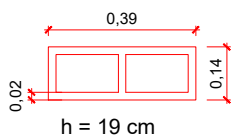

DETALHAMENTO DOS BLOCOS

Escala 1/20

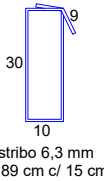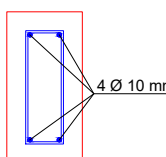





DETALHAMENTO DA VIGA DOS MUROS DE ARRIMO

Escala 1/20




Hernane Felipe Thomaz Soares
Engenheiro Civil
CREA MT039531
(65) 9 9801-8169
Loivo de Brum Castro
Gestor e Perito Ambiental
CREA MT041731
(65) 9 9985-1142
Mariza Thomaz
Desenhista projetista
(65) 9 9805-3924
deltaengenharciacnp@gmail.com
Rua Goiás, 492NE, Sala 04, Centro, Campo Novo do parecis-MT


CONTEÚDO:		
DETALHAMENTO DOS ARRIMOS		
ESCALA:	DATA:	PRANCHA:
INDICADA	SETEMBRO/2020	04/13
OBRA/LOCAL:	PROPRIETÁRIO:	
CONSTRUÇÃO	CENTRO FEDERAL DE EDUCAÇÃO TECNOLÓGICA DE CUIABÁ CNPJ: 73.883.316/0001-42	
Edificação educacional		
Rodovia estadual MT-235, km 12, Lote 01		
Zona Rural	RESPONSÁVEL TÉCNICO:	
Campo Novo do Parecis - MT		
QUADRO DE ÁREAS:	HERNANE FELIPE THOMAZ SOARES Engº Civil - CREA MT039531	
Área a da obra721,44 m²		
Área do terreno.....684.254,00 m²		
Taxa de ocupação.....0,11%	APROVAÇÃO:	

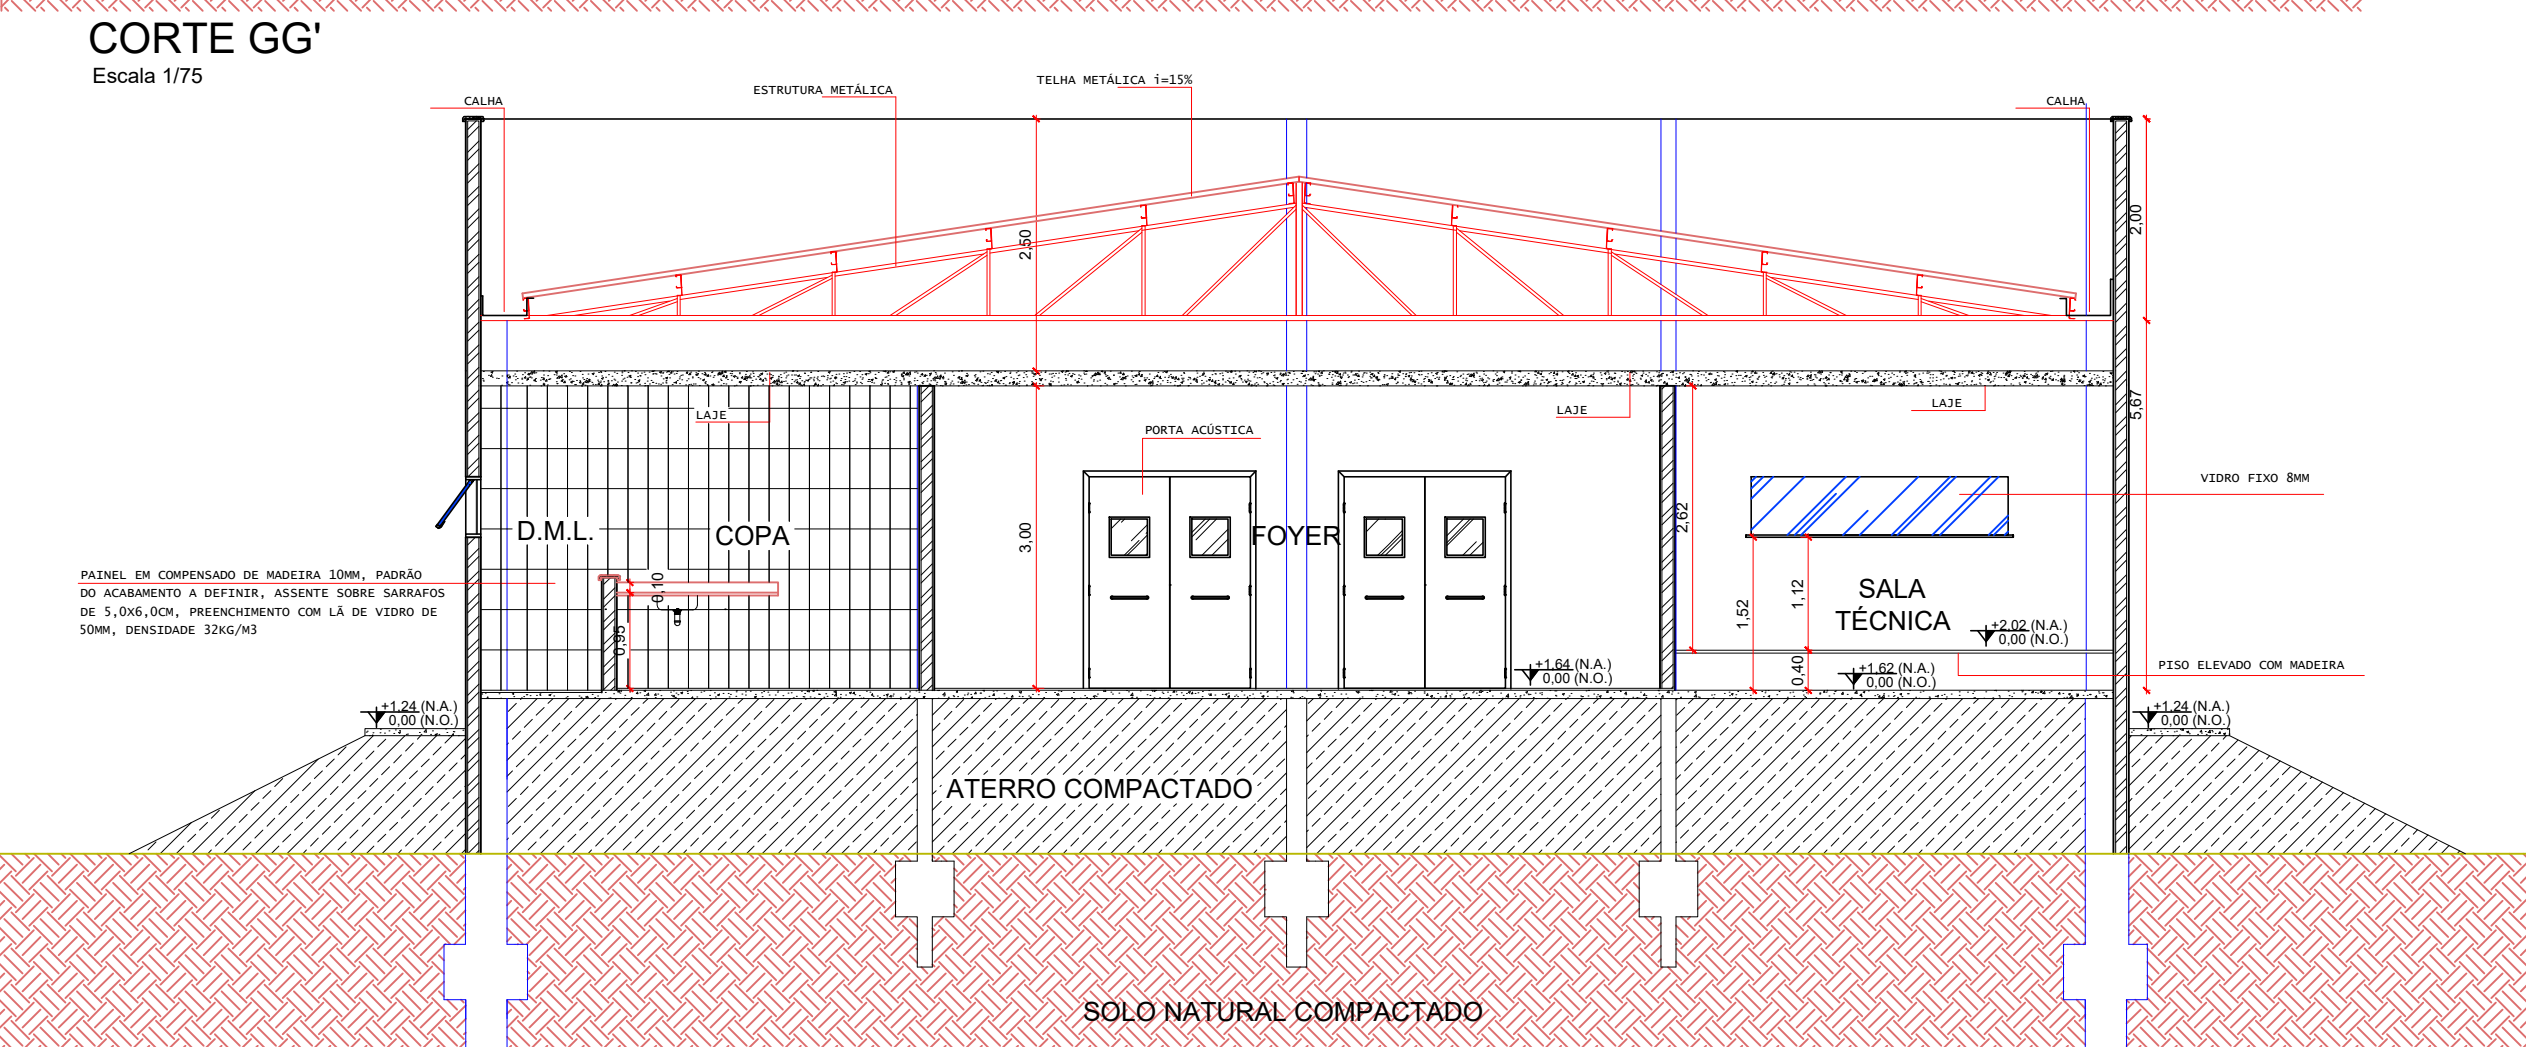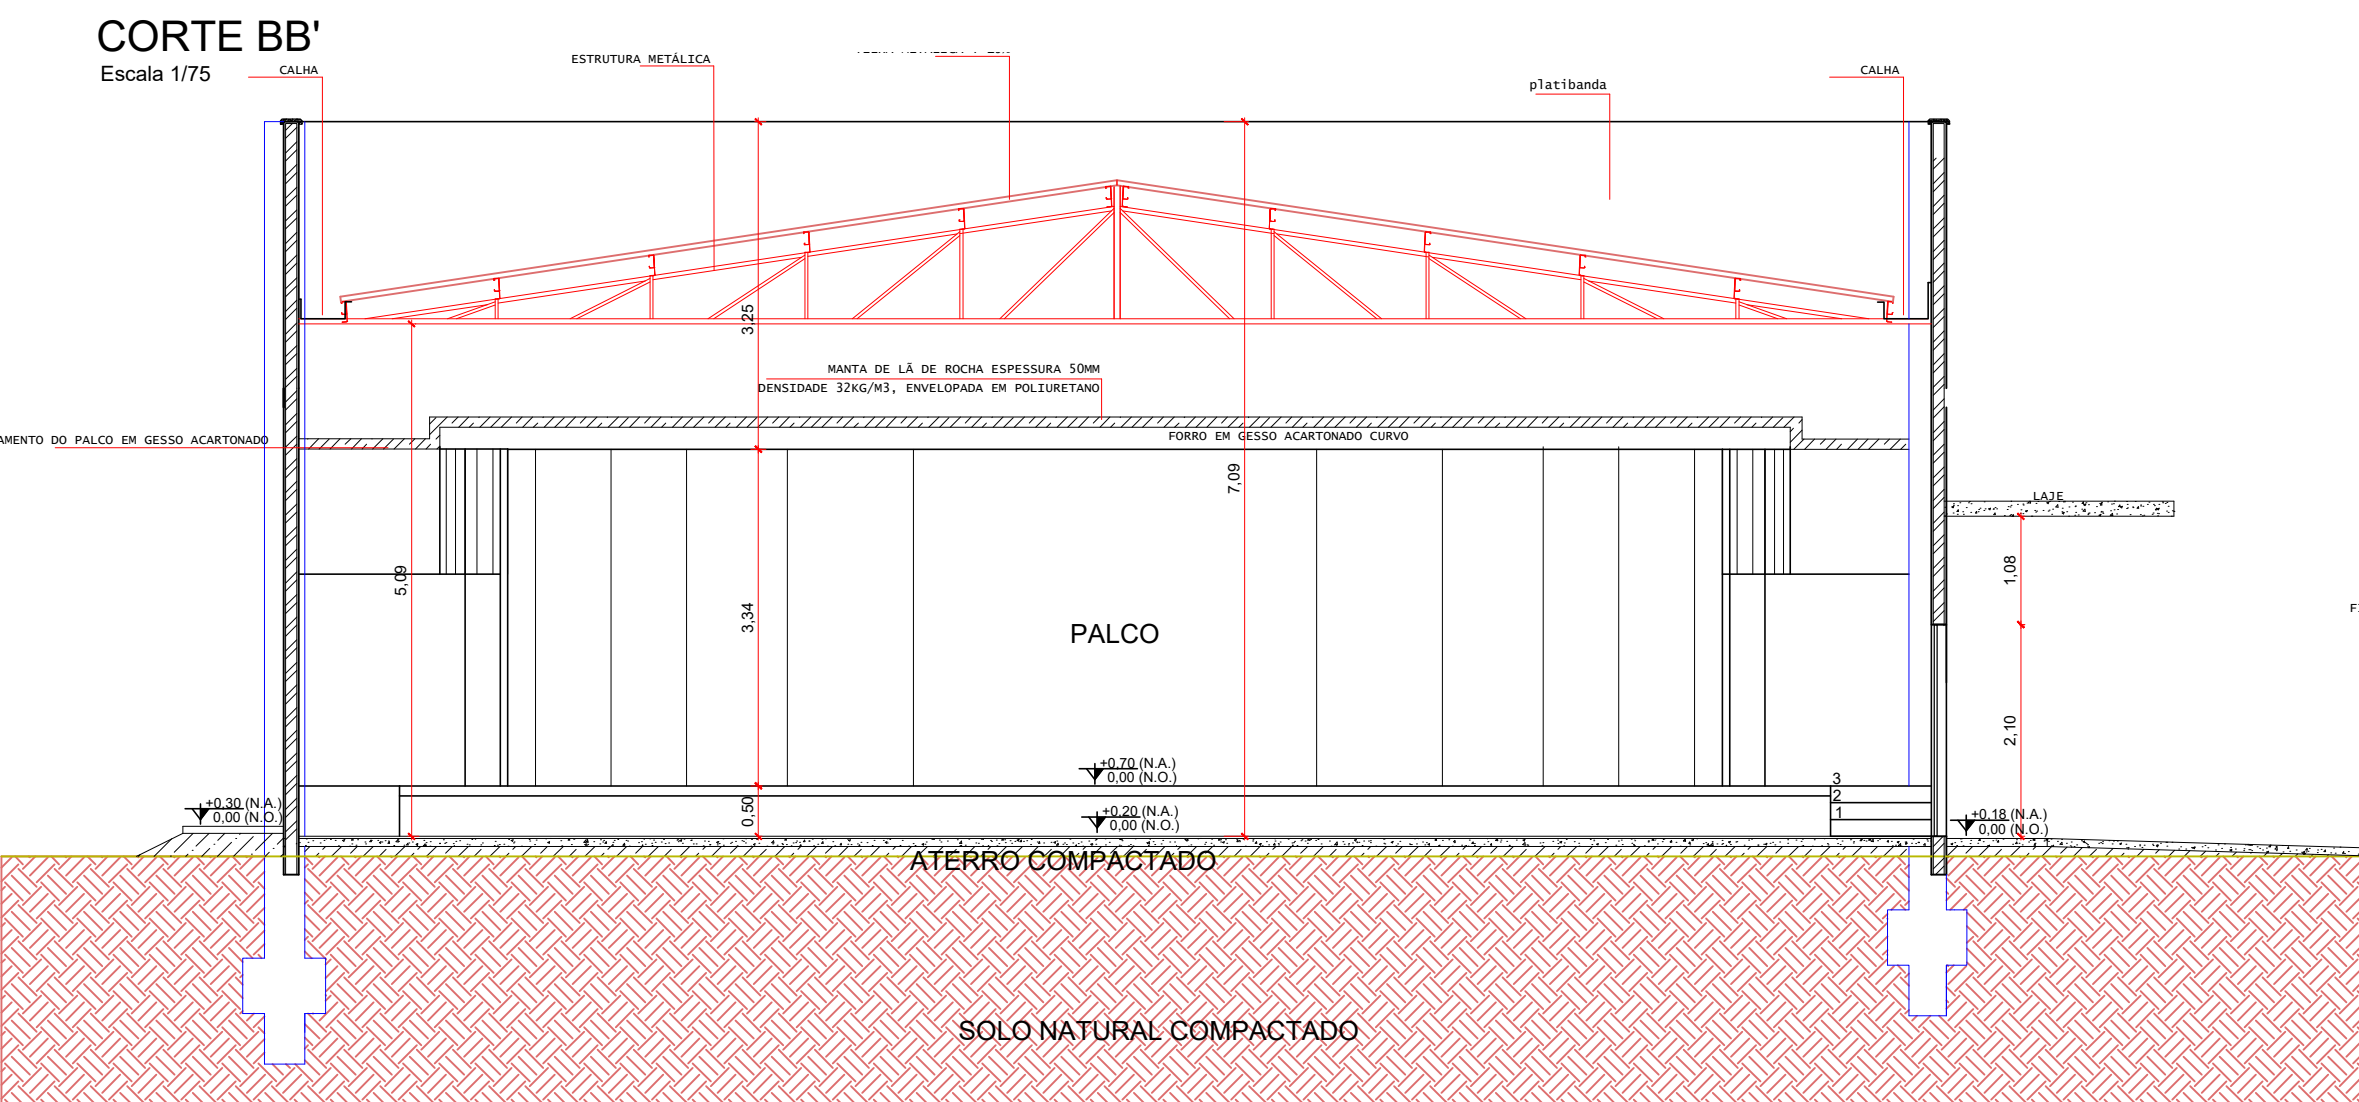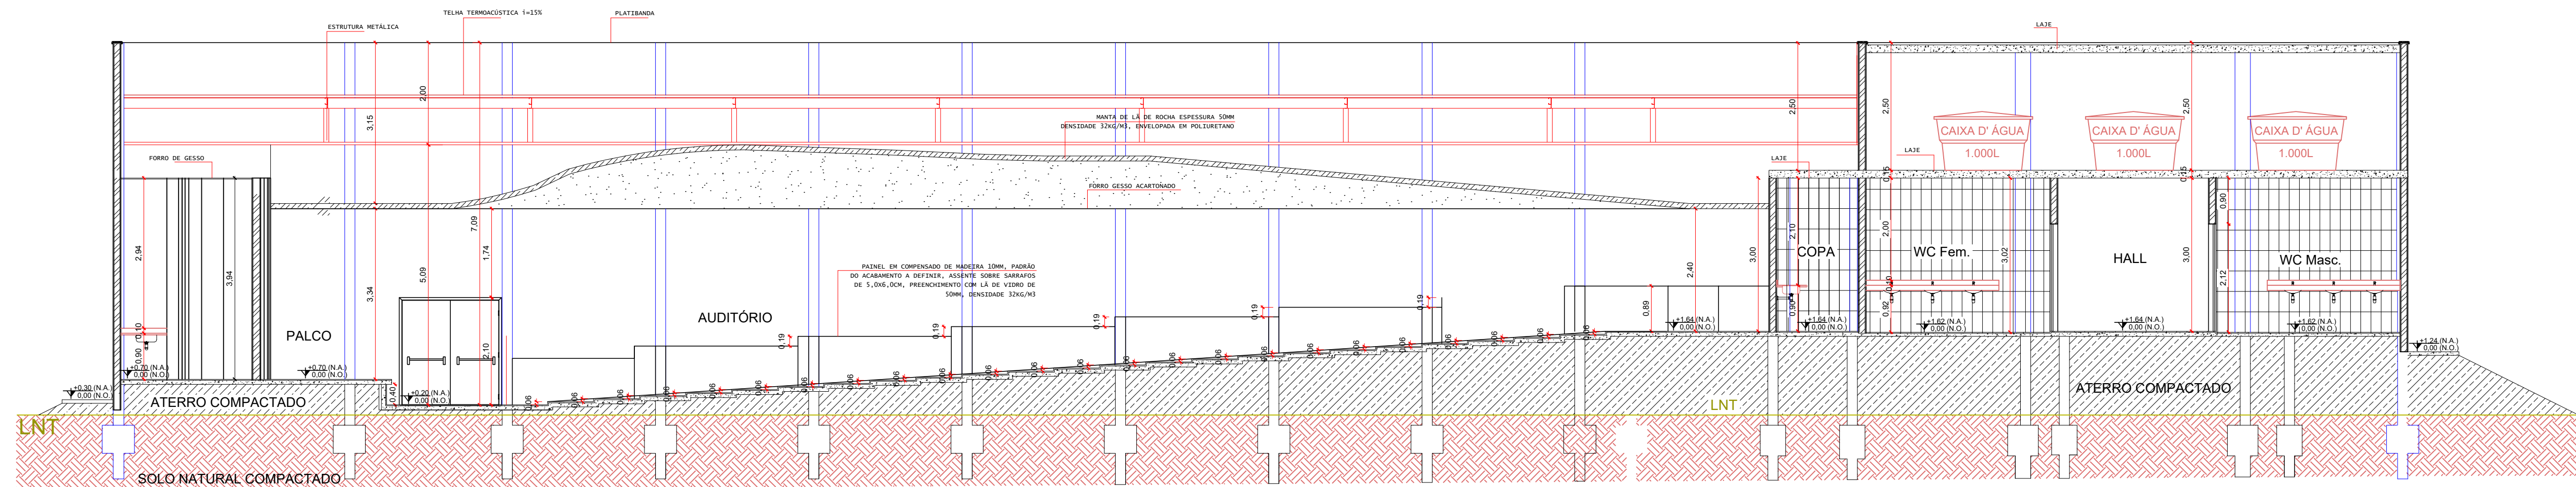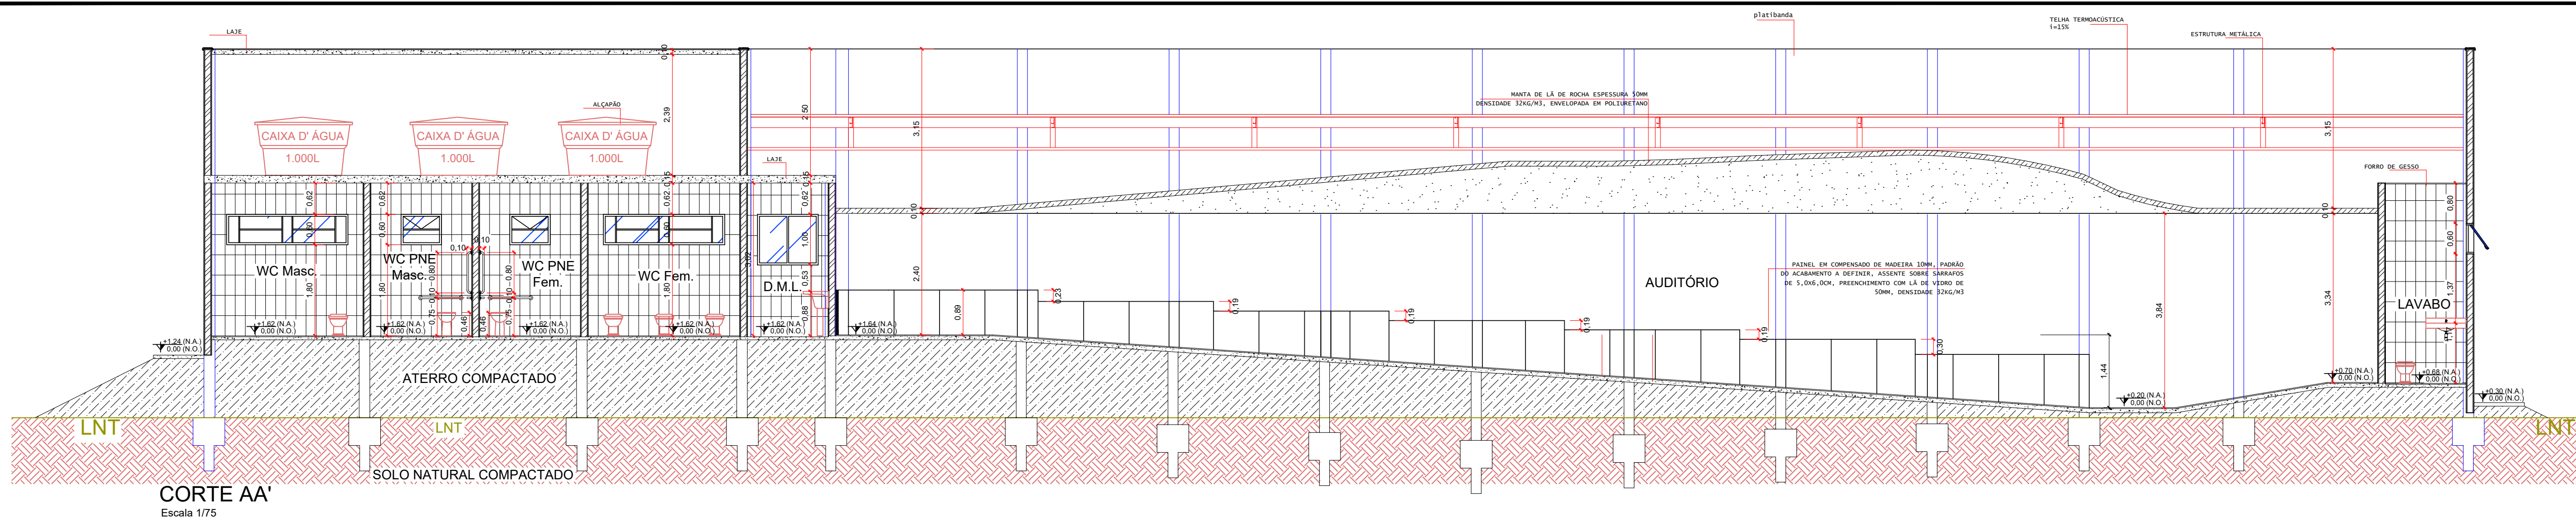

CORTE EE'
Escala 1/75

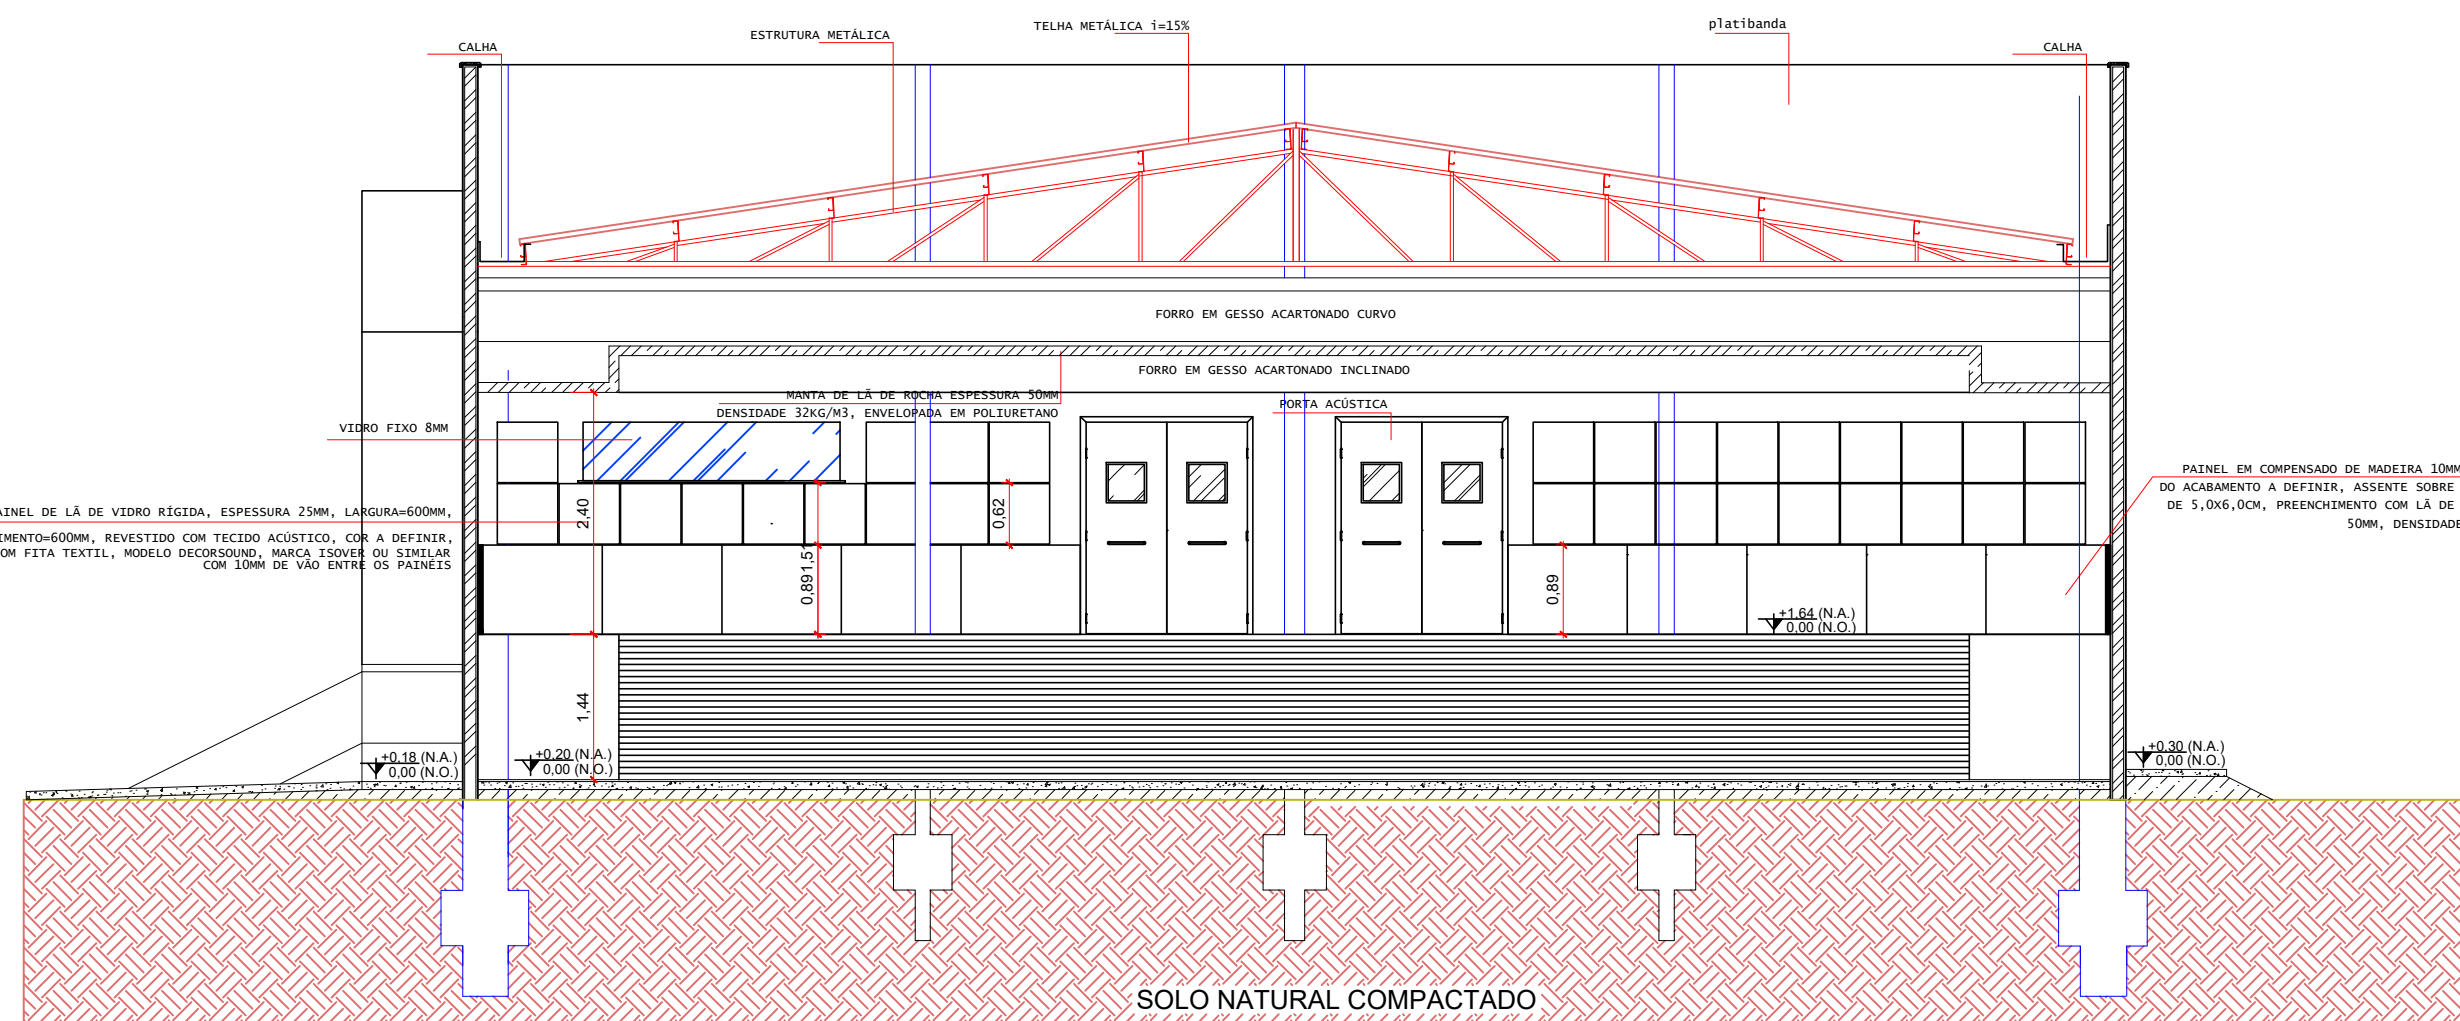

CORTE FF'
Escala 1/75

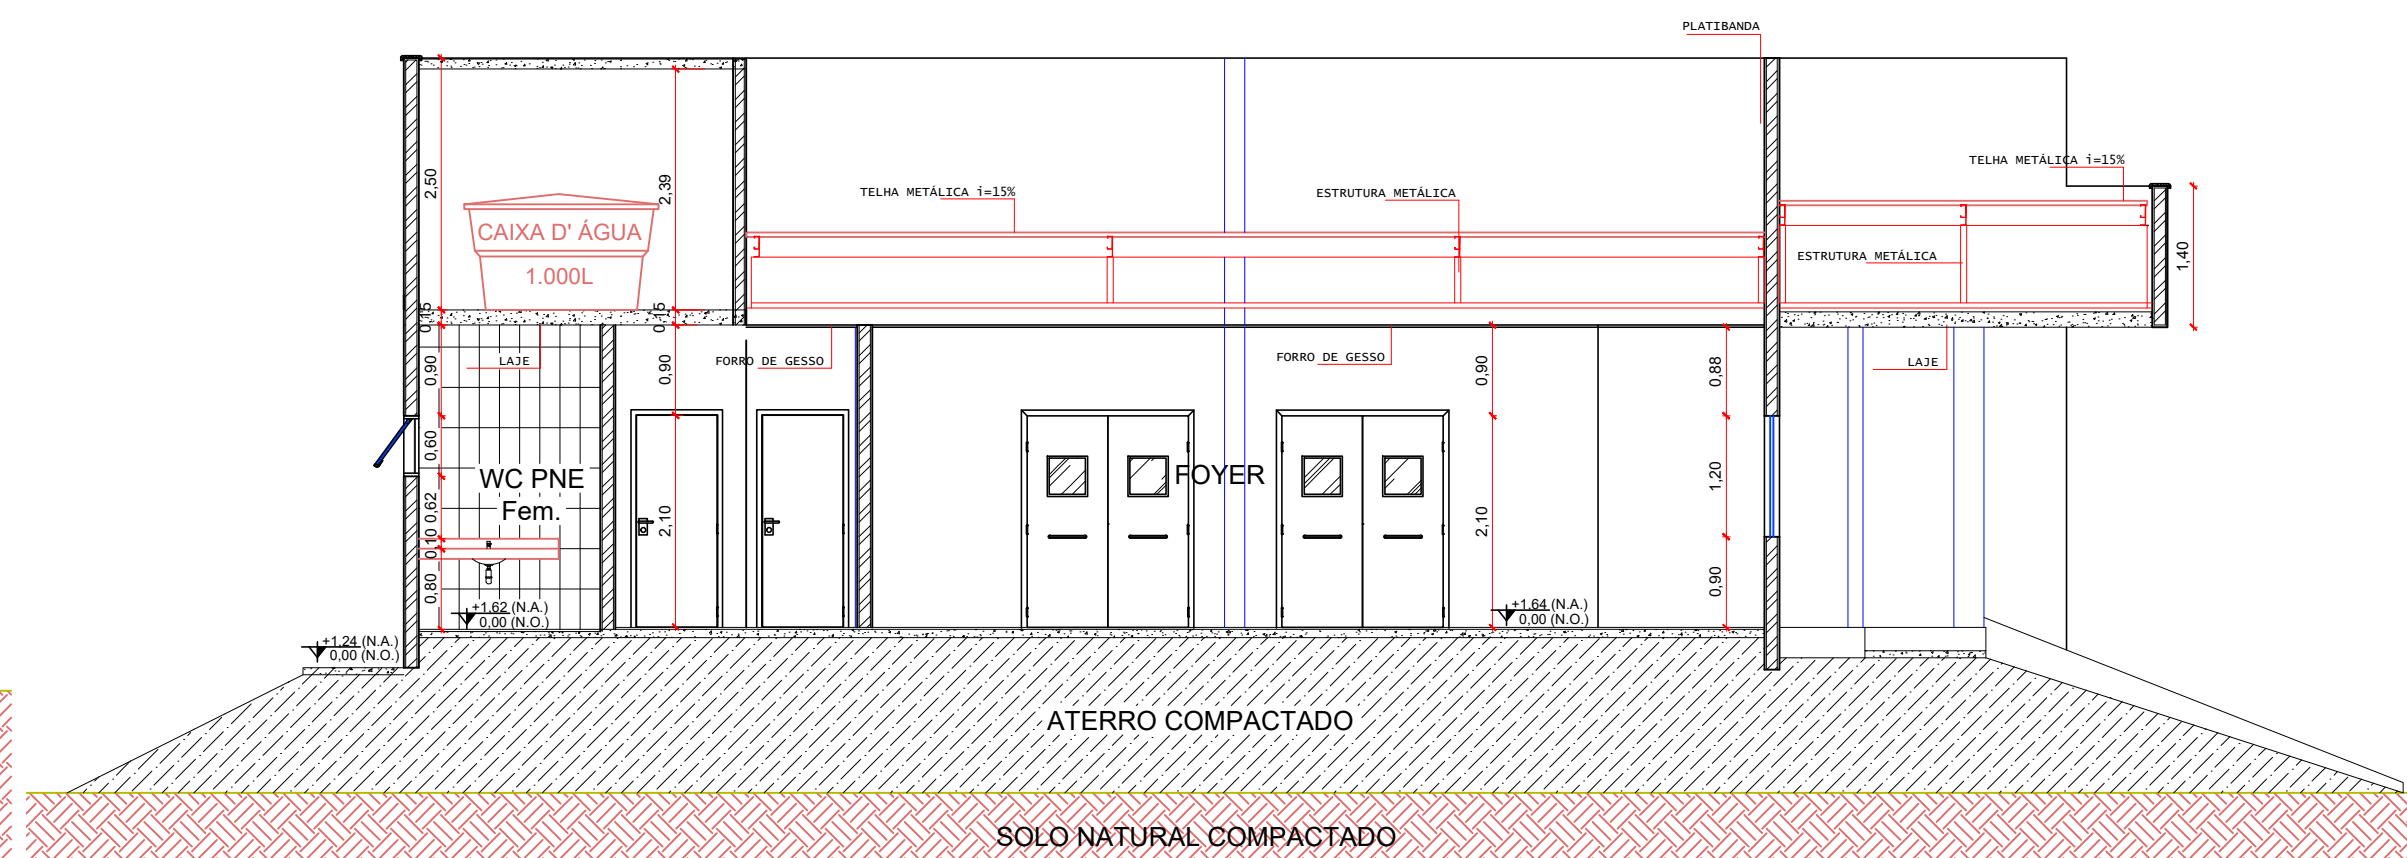

CORTE DD'
Escala 1/75



Hernane Felipe Thomaz Soares

Engenheiro Civil
CREA MT039531
(65) 9 9801-8169

Loivo de Brum Castro

Gestor e Perito Ambiental
CREA MT041731
(65) 9 9985-1142

Mariza Thomaz

Desenhista projetista
(65) 9 9805-3924

deltaengenhariacnp@gmail.com

Rua Goiás, 492NE, Sala 04, Centro, Campo Novo do Parecis-MT

CONTEÚDO:

CORTE AA', BB', DD', EE', FF', GG'

ESCALA:

INDICADA

DATA:

SETEMBRO/2020

PRANCHA:

05/13

OBRA/LOCAL:
CONSTRUÇÃO
Edificação educacional

Rodovia estadual MT-235, km 12, Lote 01

Zona Rural

Campo Novo do Parecis - MT

QUADRO DE ÁREAS:

Área a da obra721,44 m²

Área do terreno.....684.254,00 m²

Taxa de ocupação.....0,11%


PROPRIETÁRIO:

CENTRO FEDERAL DE EDUCAÇÃO
TECNOLÓGICA DE CUIABÁ
CNPJ: 73.883.316/0001-42


RESPONSÁVEL TÉCNICO:

HERNANE FELIPE THOMAZ SOARES
Engº Civil - CREA MT039531


APROVAÇÃO:

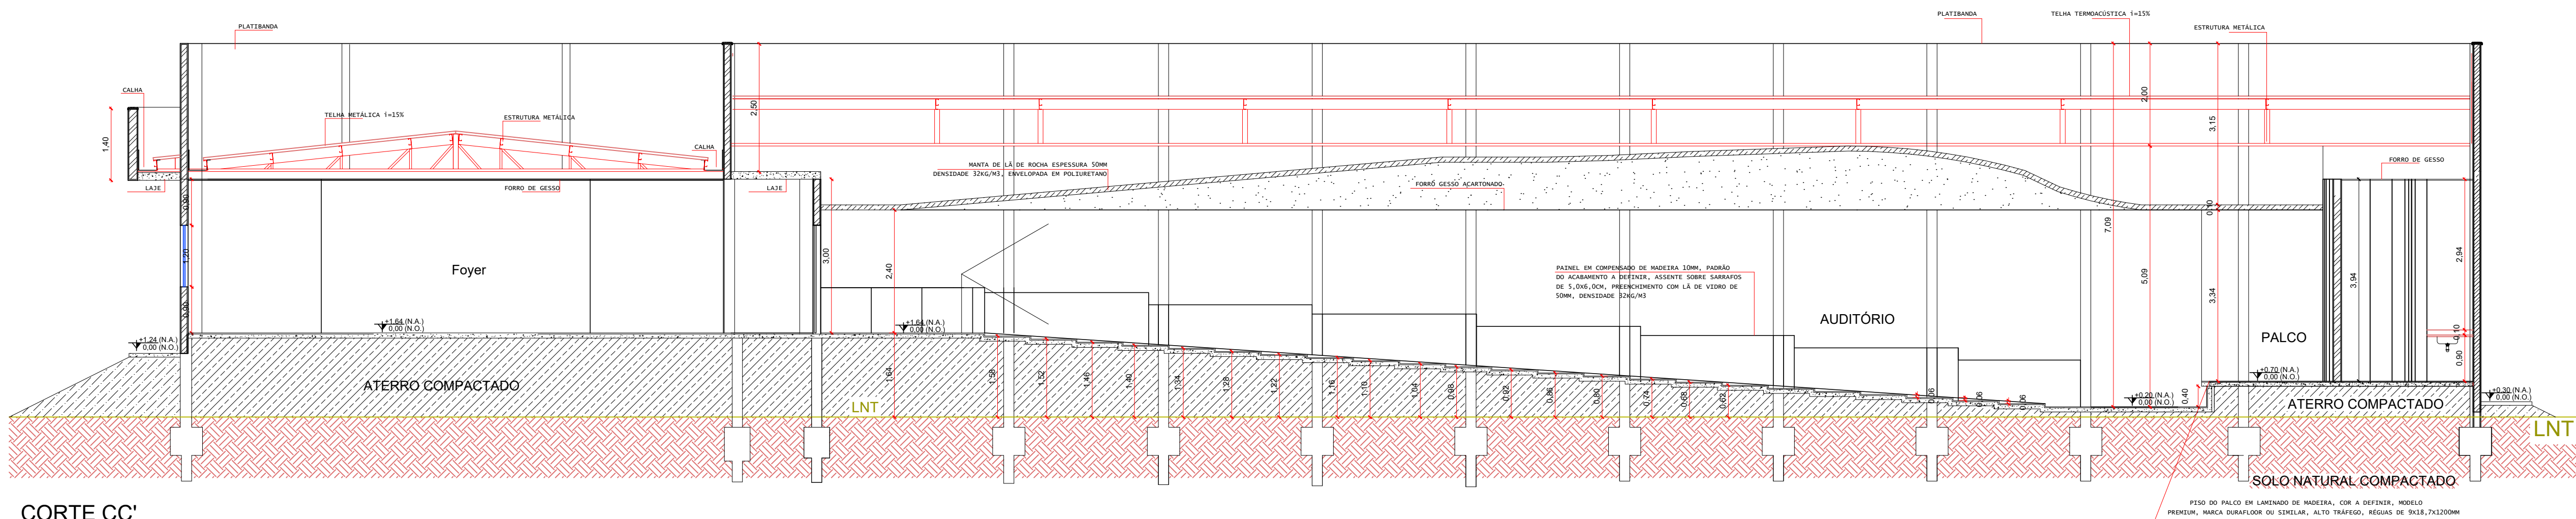


CORTE CC'
Escala 1/75

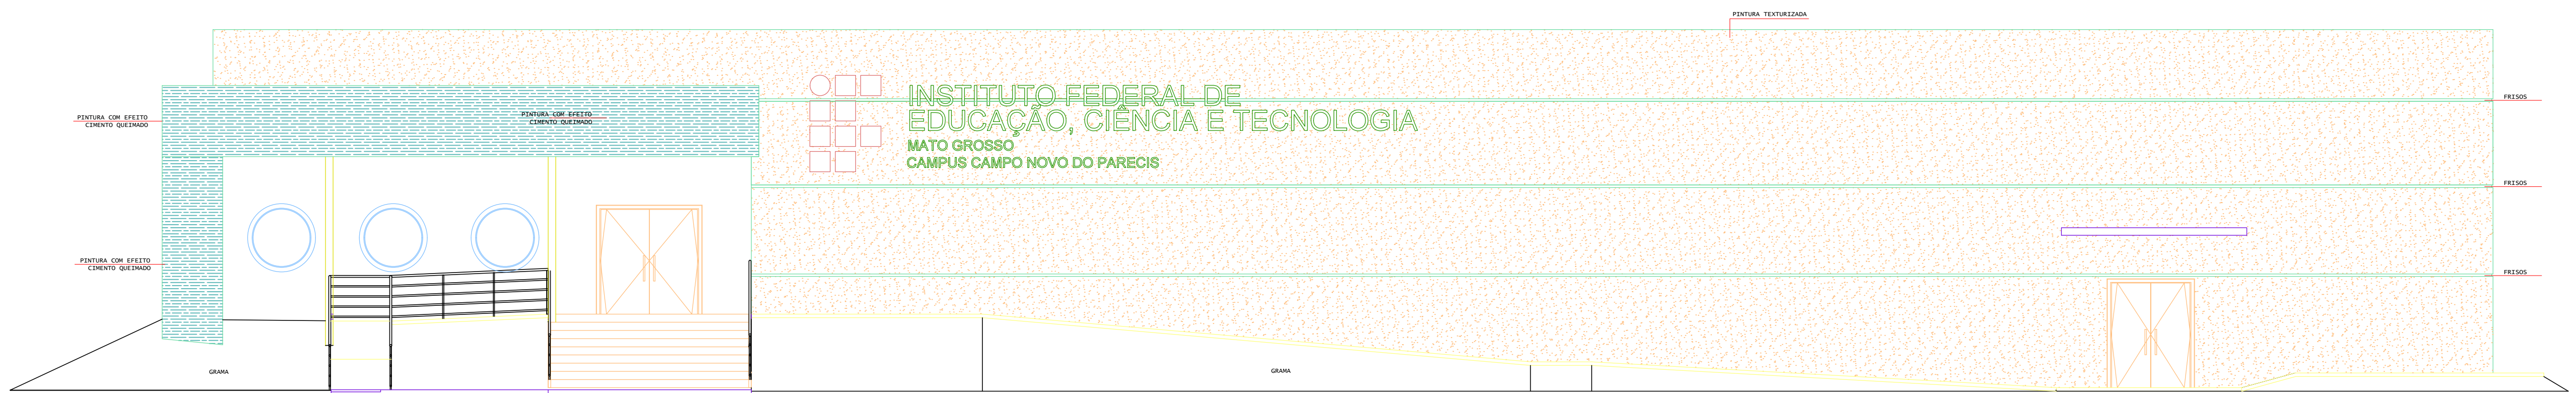


FACHADA 01
Escala 1/75

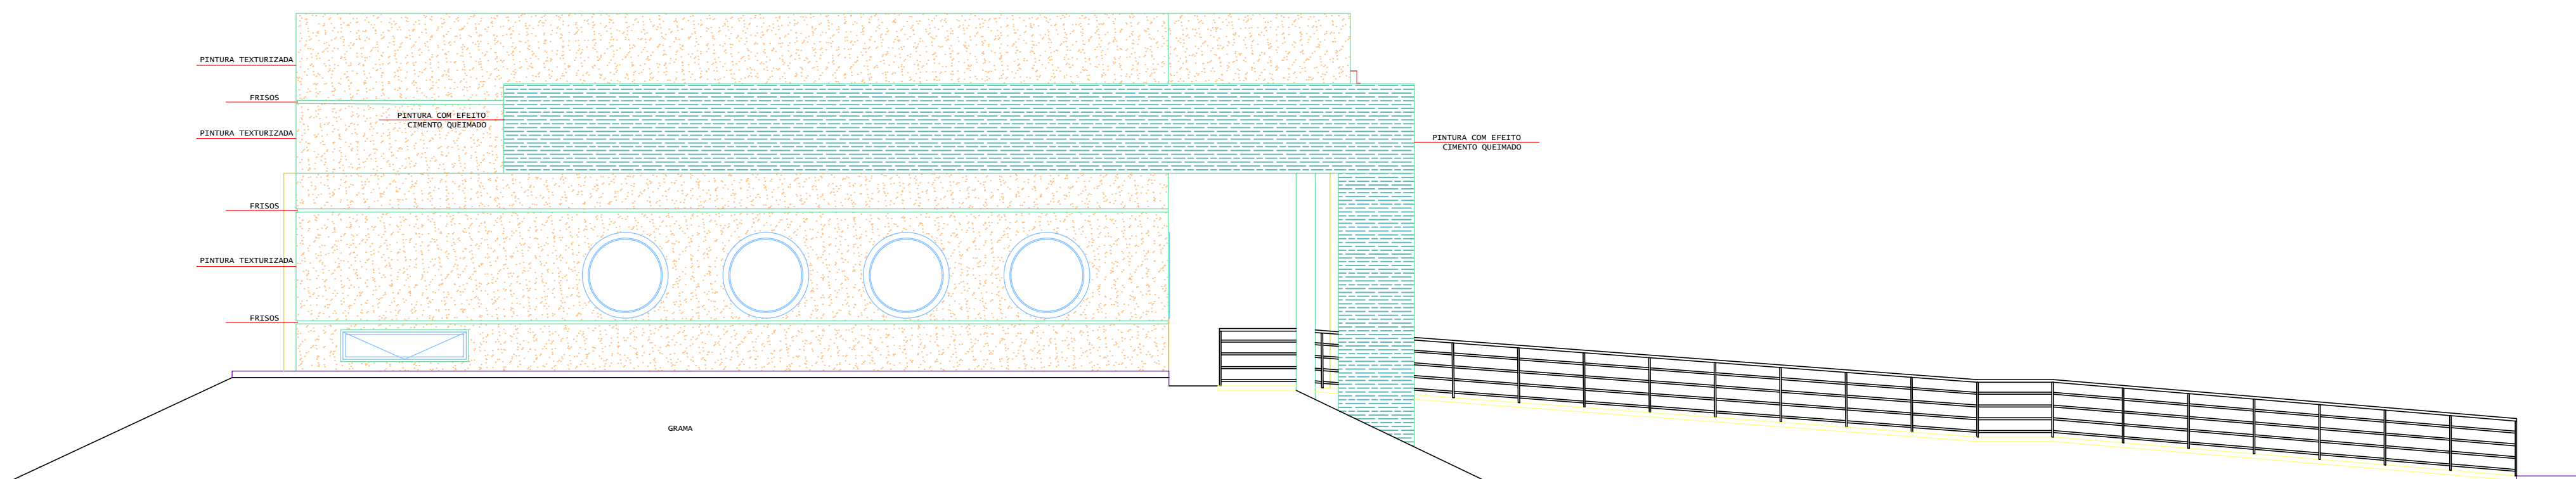


FACHADA 02
Escala 1/75

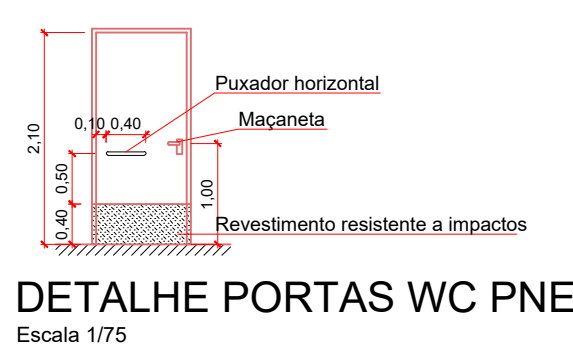

DETALHE PORTAS WC PNE
Escala 1/75

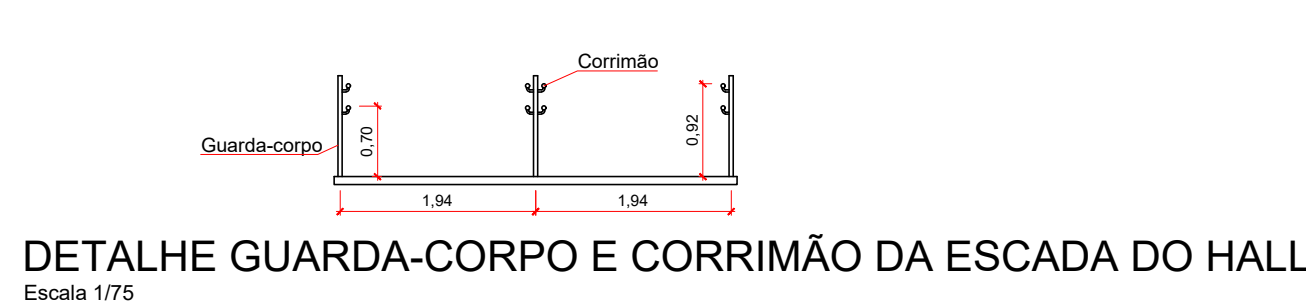


DETALHE GUARDA-CORPO E CORRIMÃO DA ESCADA DO HALL
Escala 1/75

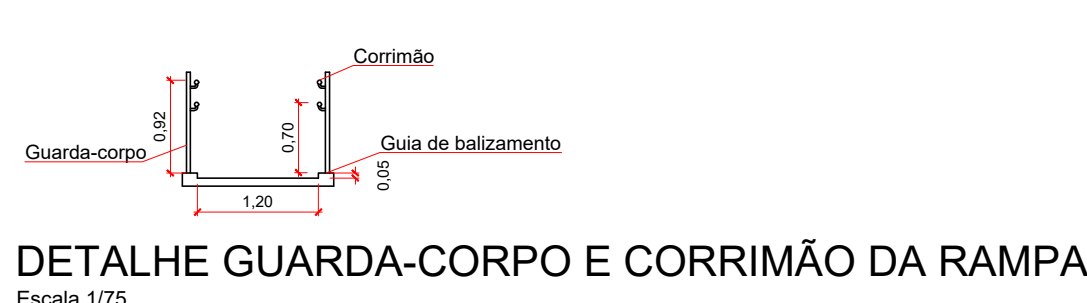


DETALHE GUARDA-CORPO E CORRIMÃO DA RAMPA
Escala 1/75




DETALHE CORRIMÃO NAS PAREDES
Escala 1/75

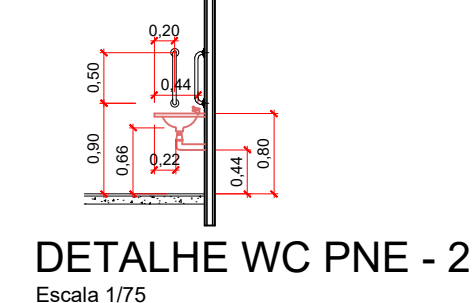


DETALHE WC PNE - 2
Escala 1/75

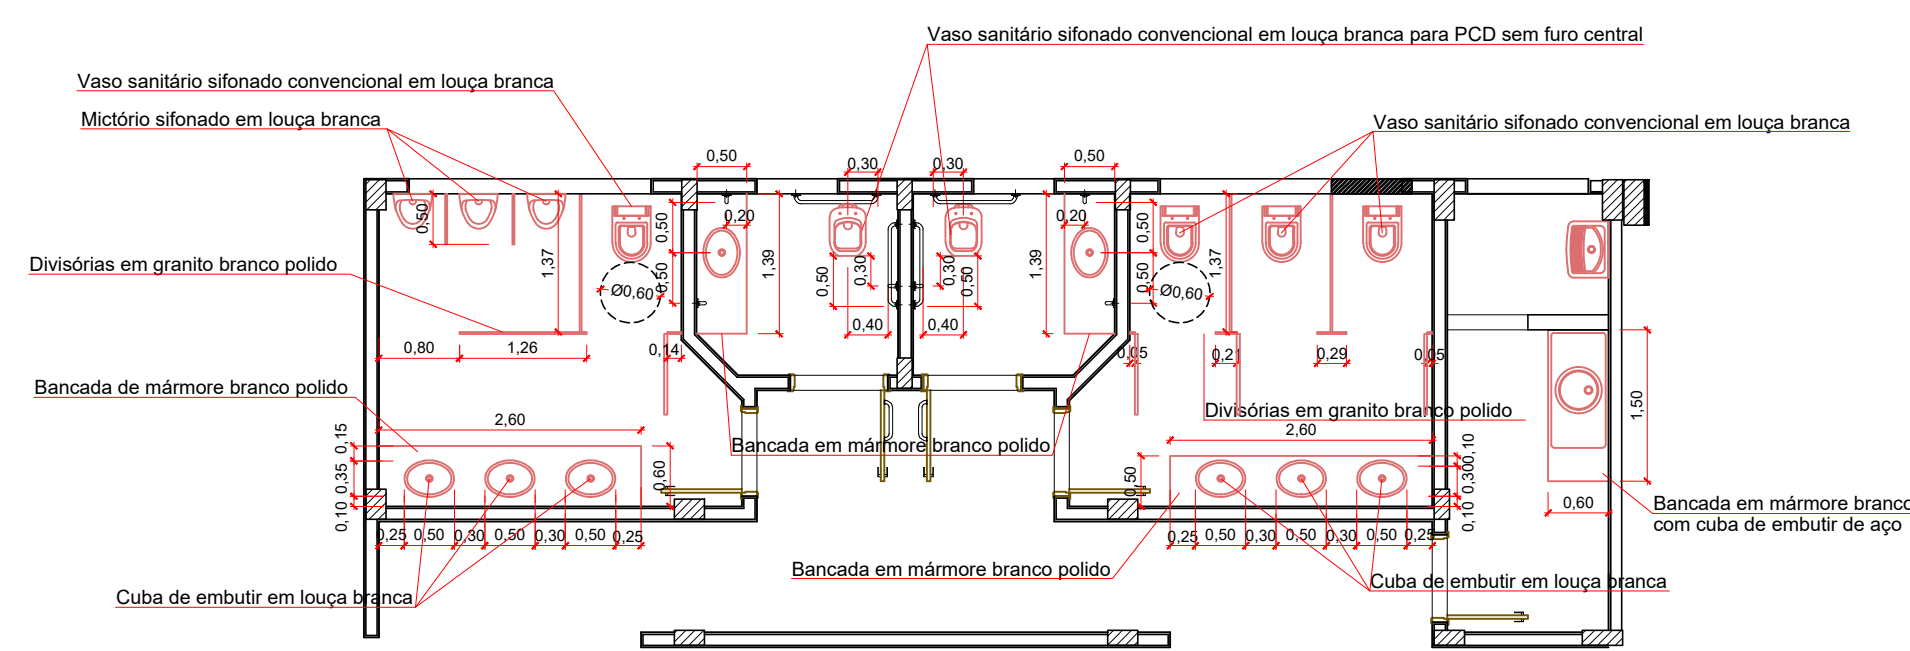


DETALHE DAS PEÇAS DOS WC E DA COPA DO FOYER
Escala 1/75

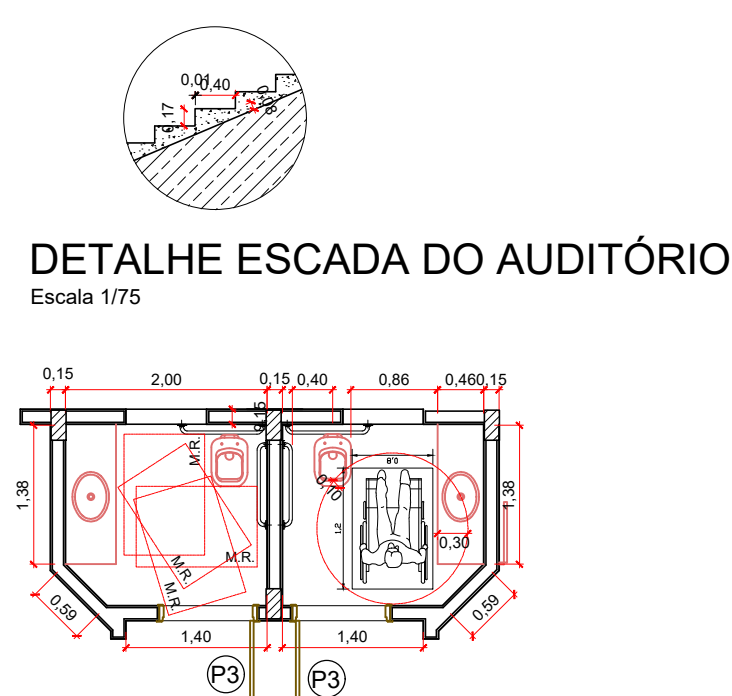


DETALHE DOS BANHEIROS ACESSÍVEIS
Escala 1/75

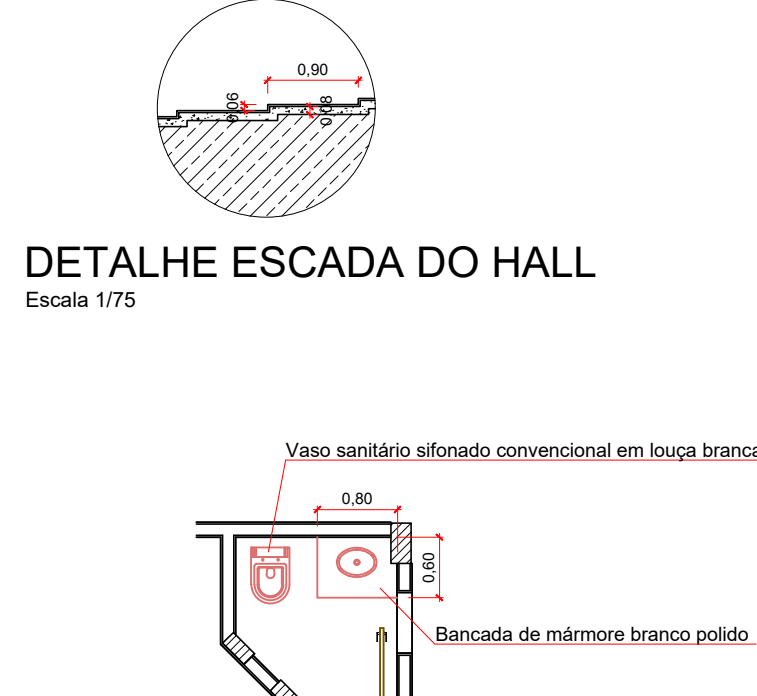

DETALHE DAS PEÇAS DO LAVABO
Escala 1/75

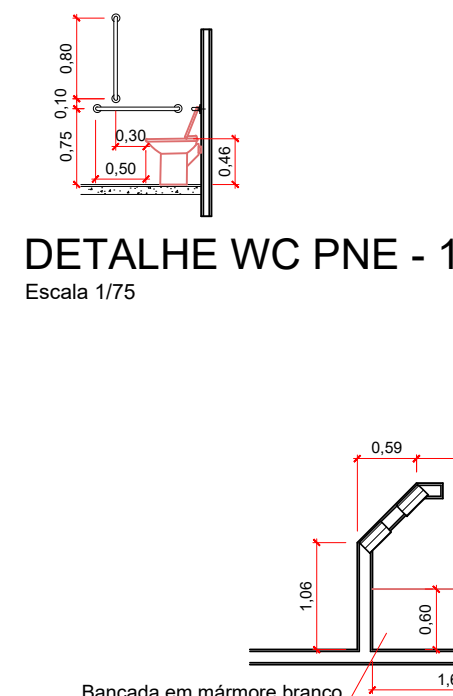

DETALHE WC PNE - 1
Escala 1/75

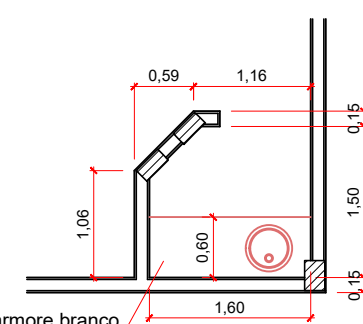

DETALHE DAS PEÇAS DA COPA DO PALCO
Escala 1/75

Hernane Felipe Thomaz Soares
Engenheiro Civil
CREA MT039531
(65) 9 9801-8169

Loivo de Brum Castro
Gestor e Perito Ambiental
CREA MT041731
(65) 9 9985-1142

Mariza Thomaz
Desenhista projetista
(65) 9 9805-3924
deltaengenhariacnp@gmail.com

Rua Goiás, 492NE, Sala 04, Centro, Campo Novo do Parecis-MT


CONTEÚDO: CORTE CC', FACHADA 01, FACHADA 02
E DETALHES DE ACESSIBILIDADE

ESCALA:	DATA:	PRANCHA:
INDICADA	SETEMBRO/2020	06/13


OBRA/LOCAL: CONSTRUÇÃO Edificação educacional Rodovia estadual MT-235, km 12, Lote 01 Zona Rural Campo Novo do Parecis - MT	PROPRIETÁRIO: CENTRO FEDERAL DE EDUCAÇÃO TECNOLÓGICA DE CUIABÁ CNPJ: 73.883.316/0001-42
--	--

QUADRO DE ÁREAS: Área a da obra721,44 m² Área do terreno.....684.254,00 m² Taxa de ocupação.....0,11%	RESPONSÁVEL TÉCNICO: HERNANE FELIPE THOMAZ SOARES Engº Civil - CREA MT039531
--	--


APROVAÇÃO:

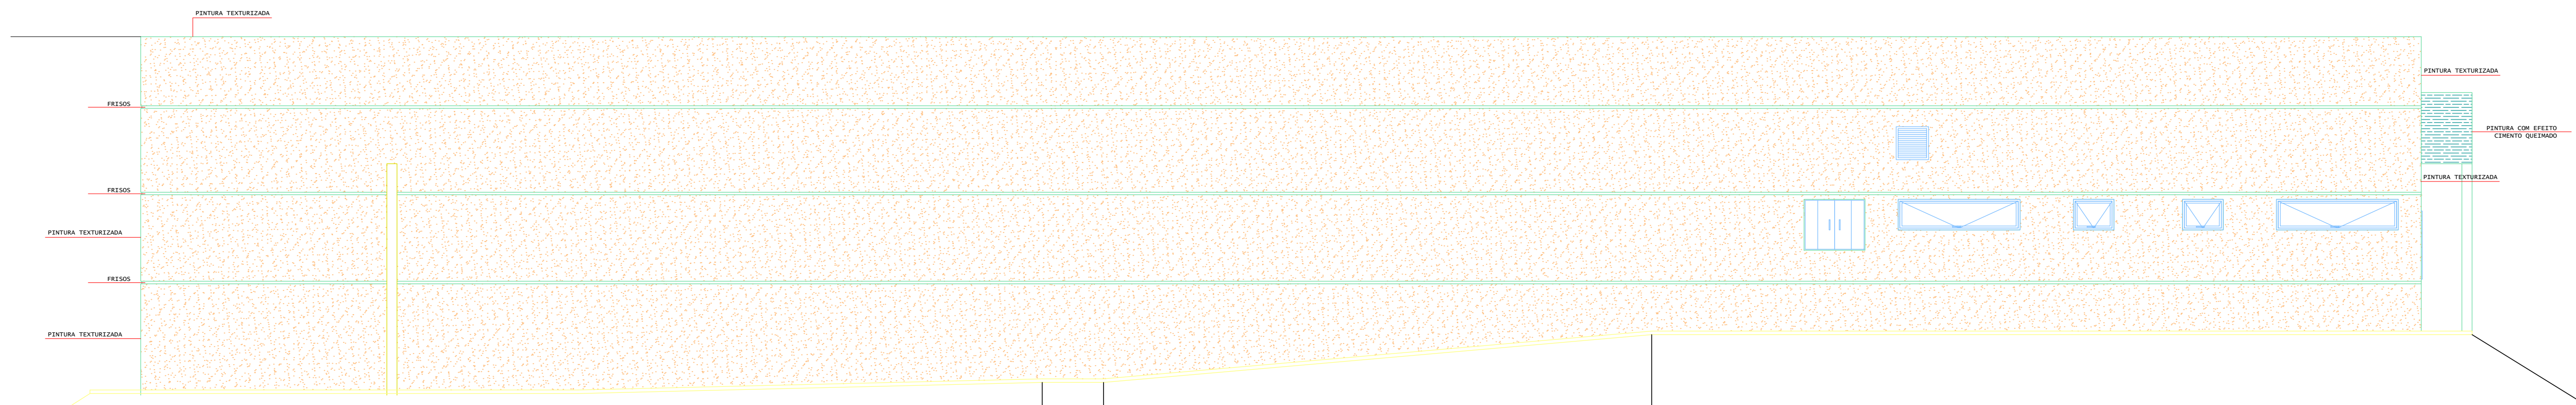

FACHADA 03

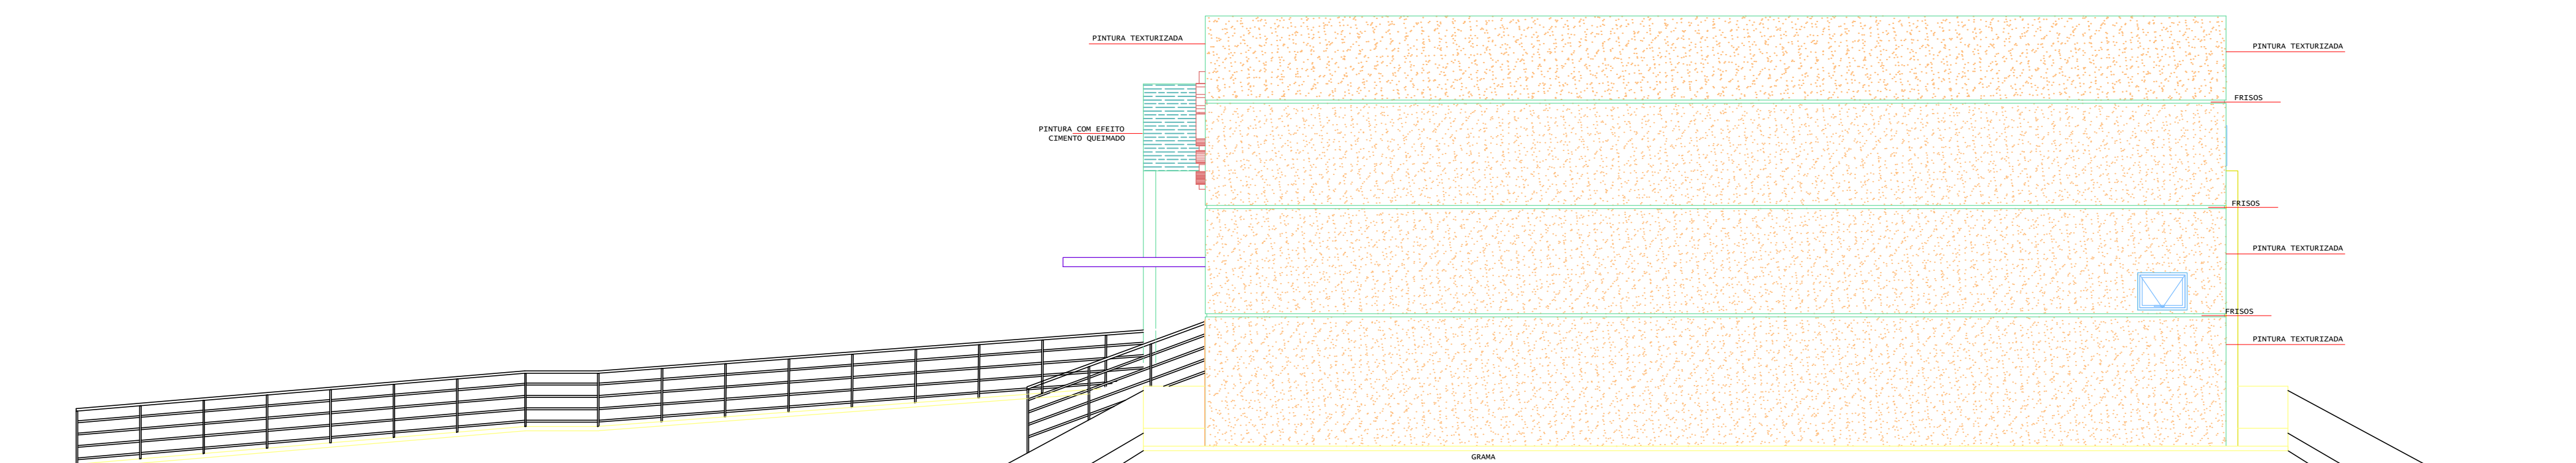

FACHADA 04
Escala 1/75

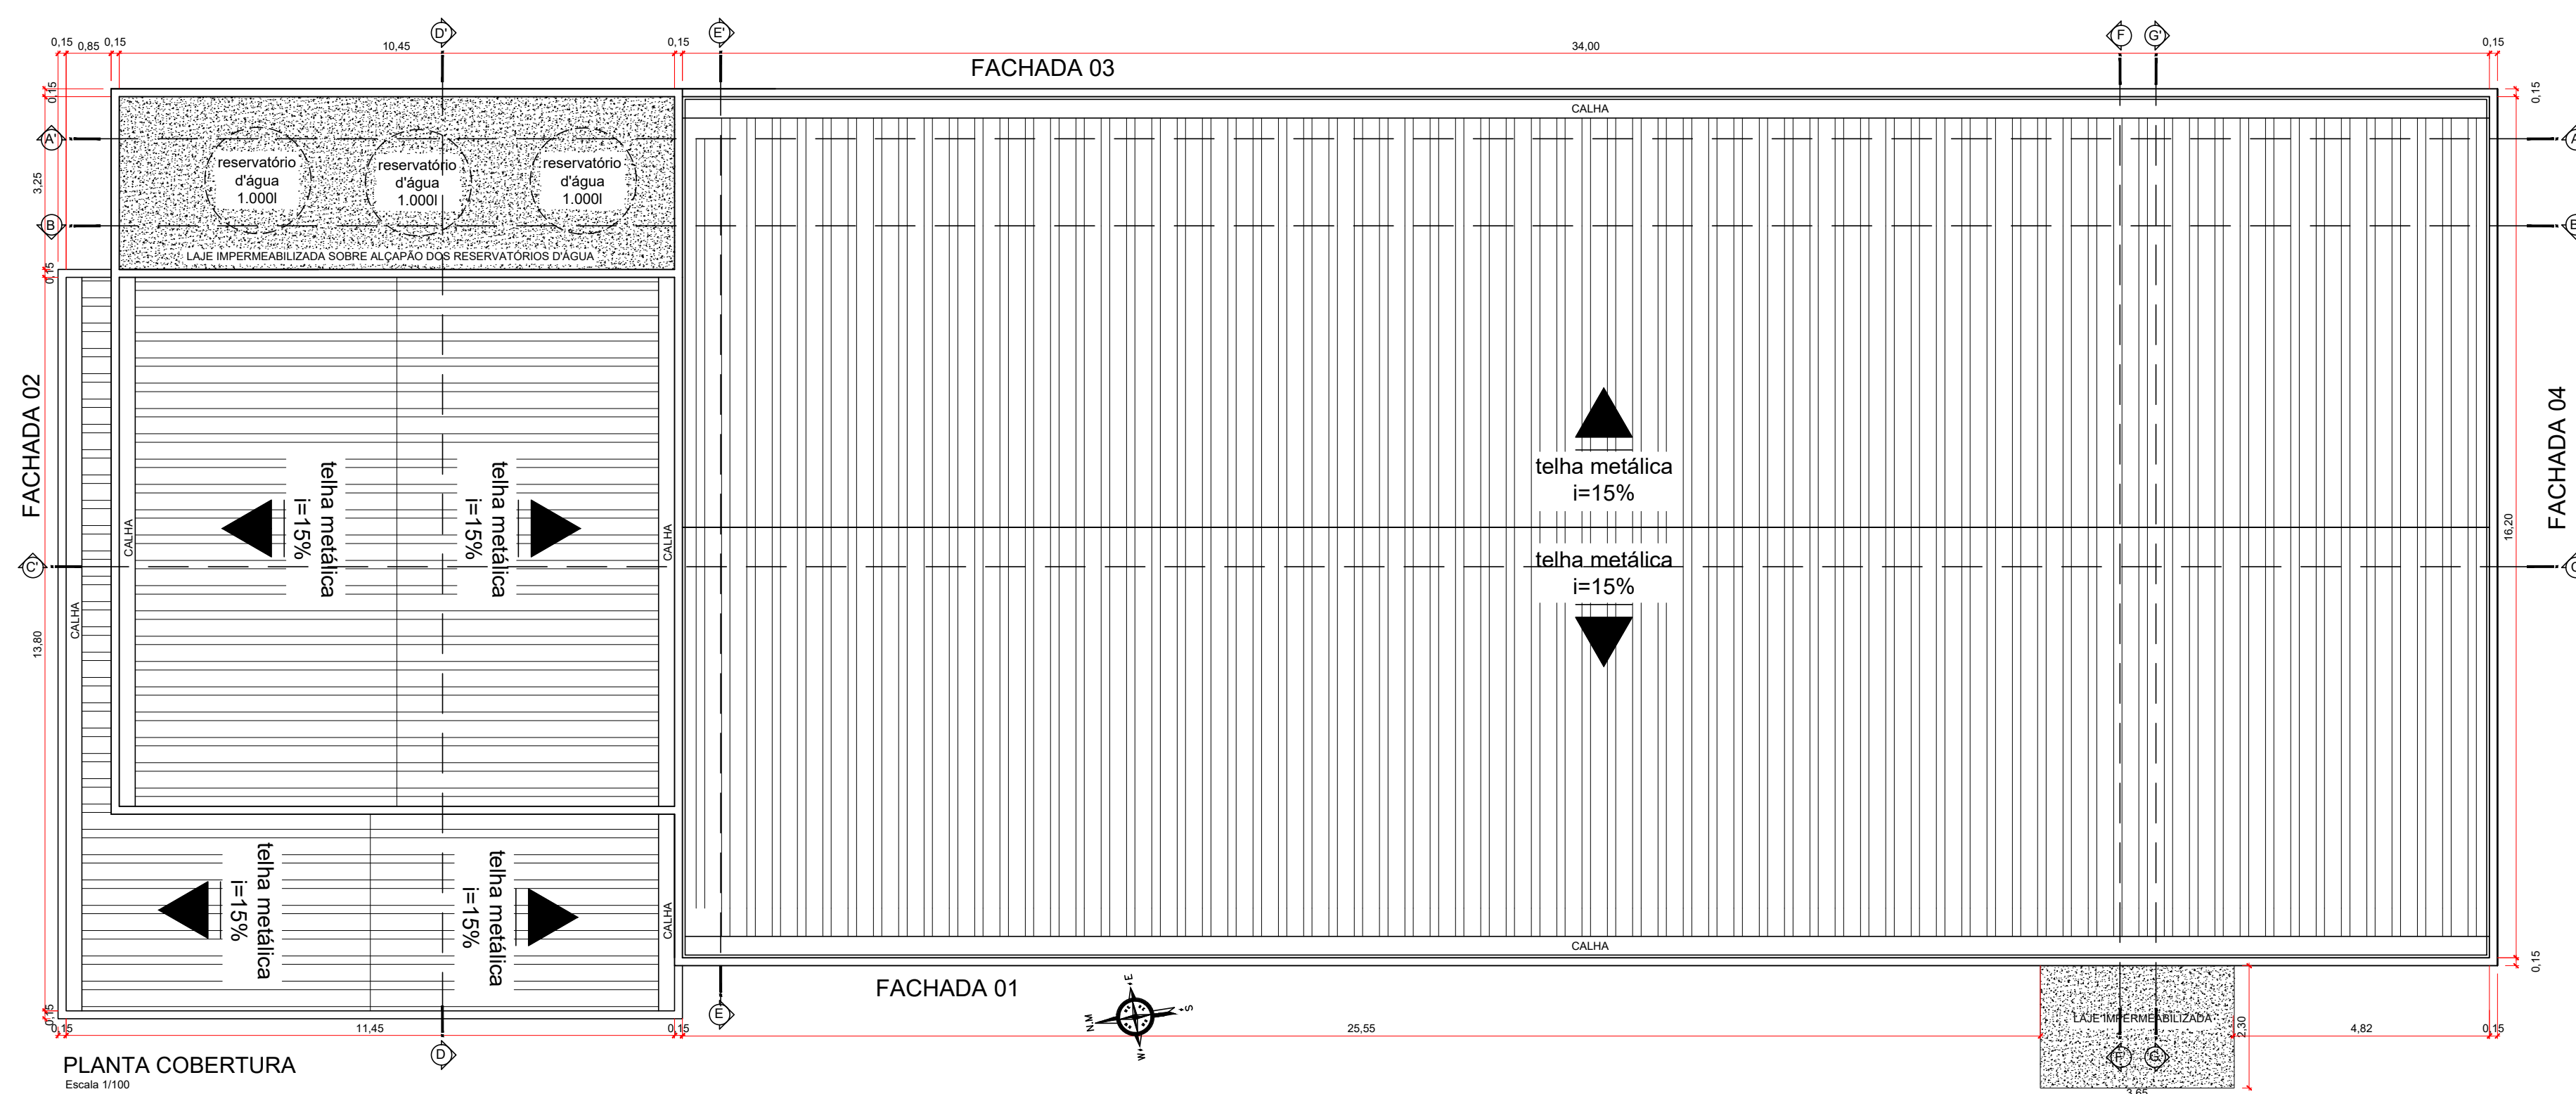



Hernane Felipe Thomaz Soares
Engenheiro Civil
CREA MT039531
(65) 9 9801-8169


Loivo de Brum Castro
Gestor e Perito Ambiental
CREA MT041731
(65) 9 9985-1142

Mariza Thomaz
Desenhista projetista
(65) 9 9805-3924
deltaengenhariacnp@gmail.com

Rua Goiás, 492NE, Sala 04, Centro, Campo Novo do parecis-MT

CONTEÚDO:			FACHADA 03, FACHADA 04 E PLANTA DE COBERTURA		
ESCALA: INDICADA		DATA: SETEMBRO/2020		PRANCHA: 07/13	
OBRA/LOCAL: CONSTRUÇÃO Edificação educacional Rodovia estadual MT-235, km 12, Lote 01 Zona Rural Campo Novo do Parecis - MT			PROPRIETÁRIO:		
			CENTRO FEDERAL DE EDUCAÇÃO TECNOLÓGICA DE CUIABÁ CNPJ: 73.883.316/0001-42		
			RESPONSÁVEL TÉCNICO:		
			HERNANE FELIPE THOMAZ SOARES Engº Civil - CREA MT039531		
QUADRO DE ÁREAS: Área a da obra721,44 m² Área do terreno.....684.254,00 m² Taxa de ocupação.....0,11%					
APROVAÇÃO:					

FACHADA 03

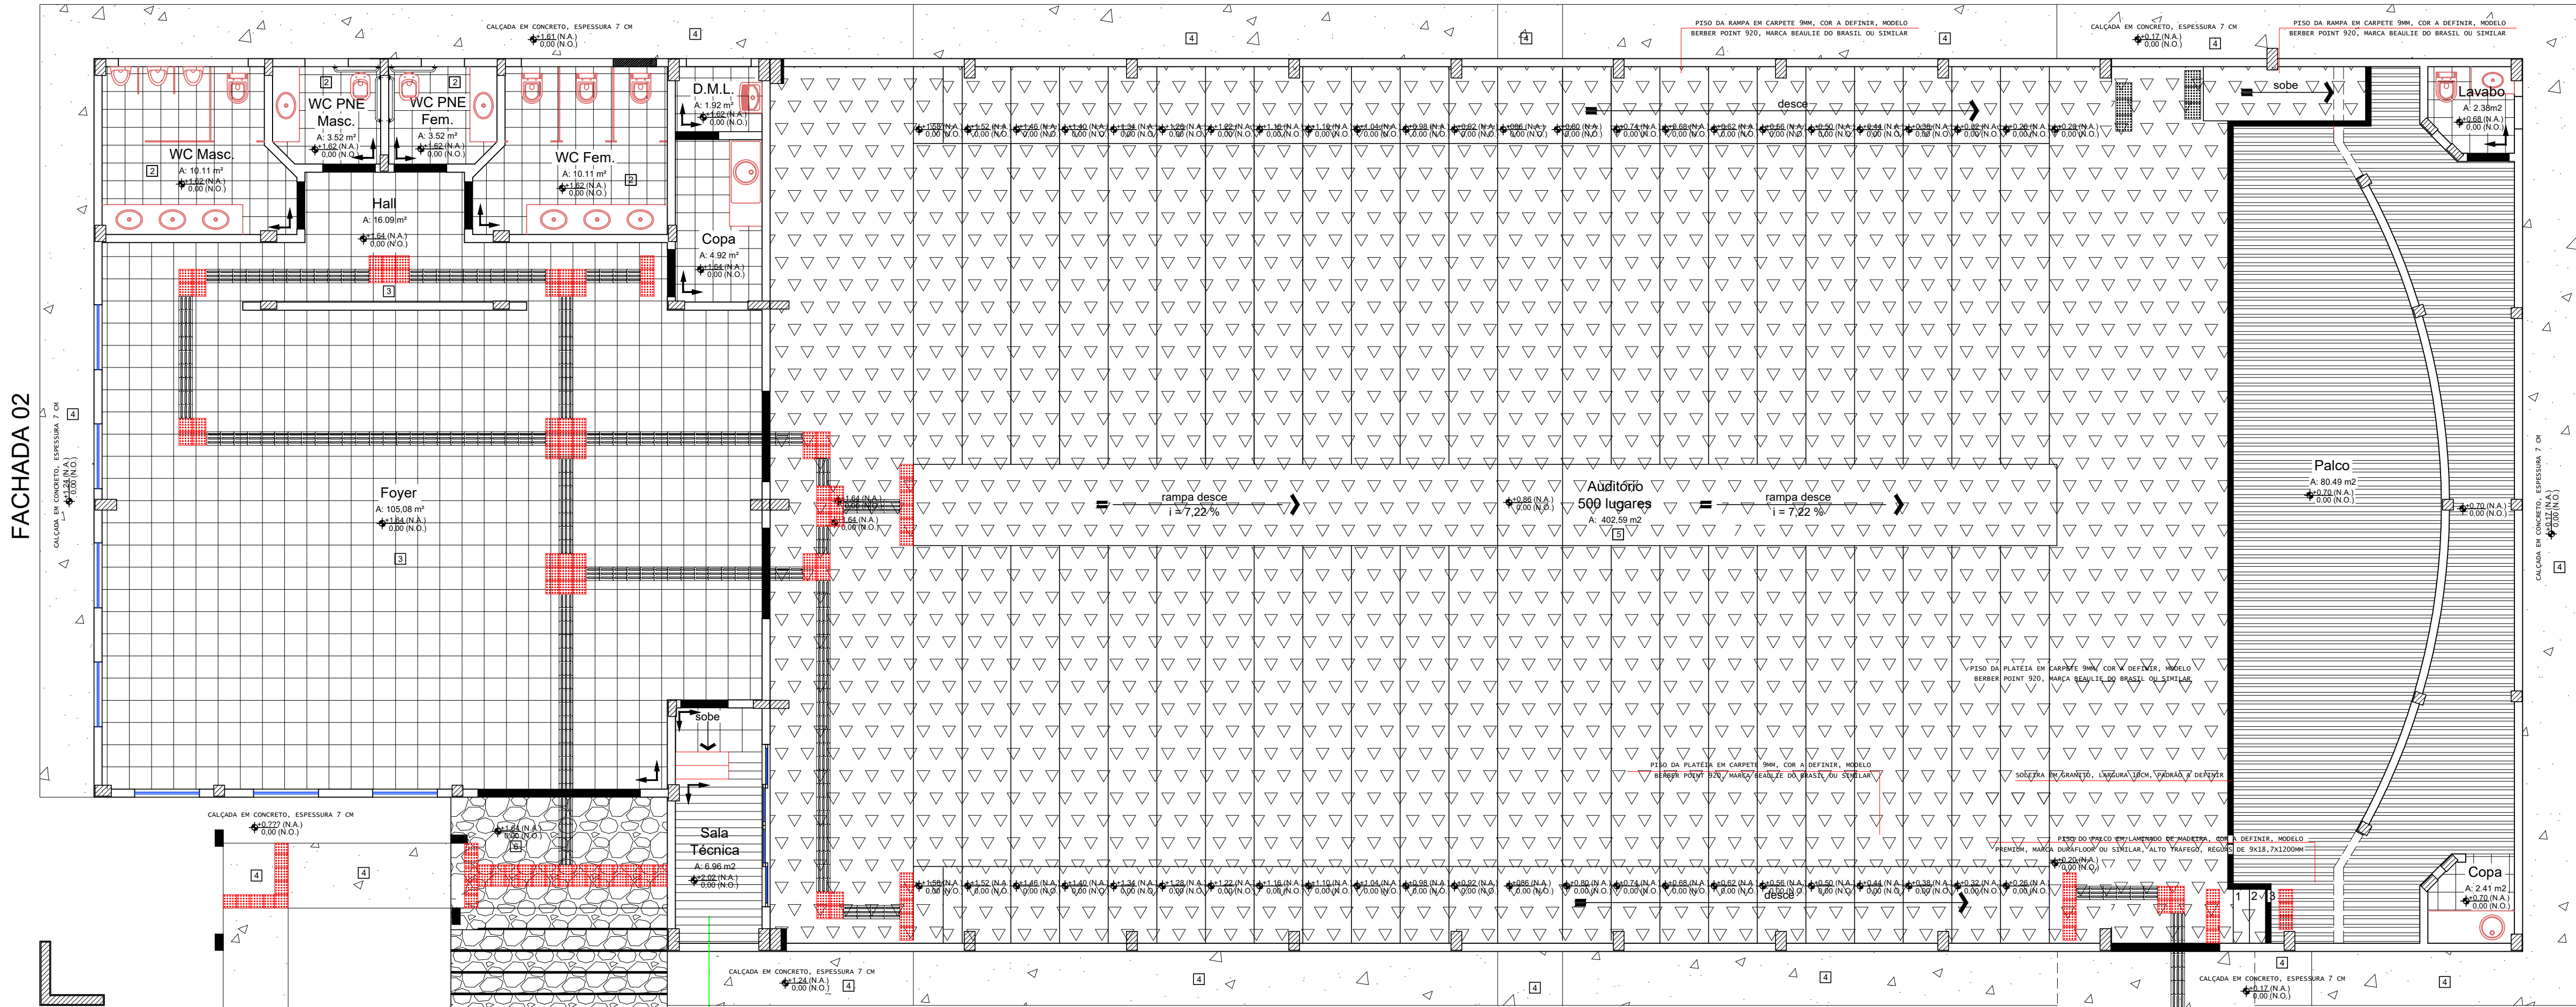

FACHADA 01

sinalização visual dos degraus

piso elevado com madeira

granito com ranhura

PLANTA DE PAGINAÇÃO DE PISO

Escala 1/75 - Área Construída = 721,44m²

FACHADA 04

FACHADA 02

PAREDE	
1	Pintura com látex acrílico em superfície rebocada, na cor branco Neve
2	Azulejo cerâmico (20x40cm) com índice de absorção inferior a 10 %, na cor branco colocado h=1.80m nos Laboratórios são na altura do PD. (Pé-direito)
3	Reboco acústico de espessura 25mm até o forro, com acabamento em pintura acrílica na cor branco gelo
P ISO	
1	Piso vinílico em placas , dimensões de 30x30cm, cor cinza claro, modelo paviflex, carpete ou similar
2	Piso cerâmica 0.33 x 0.33cm na cor branca com especificação PEI-IV
3	Piso cerâmico 41x41m ELIANE ou similar
4	Piso em concreto (calçada).
5	Piso em carpete
6	Granito polido conforme detalhe Planta de Paginação de Piso
7	Piso elevado com madeira
TETO	
1	Tinta acrílica sobre laje, na cor branco neve.
2	Forro de gesso acartonado, na cor branco neve.
3	Placas acústicas em fibra mineral incombustível com acabamento na cor branca
bancada de granito	
cuba de inox	
soleiras em granito	
paredes externas com pintura texturizada fina, cores conforme fachada geral	



Hernane Felipe Thomaz Soares

Engenheiro Civil
CREA MT039531
(65) 9 9801-8169

Loivo de Brum Castro

Gestor e Perito Ambiental
CREA MT041731
(65) 9 9985-1142

Mariza Thomaz

Desenhista projetista
(65) 9 9805-3924

deltaengenhariacnp@gmail.com

Rua Goiás, 492NE, Sala 04, Centro, Campo Novo do parecis-MT

CONTEÚDO:

PLANTA DE PAGINAÇÃO DE PISO

ESCALA:

INDICADA

DATA:

SETEMBRO/2020

PRANCHA:

08/13

OBRA/LOCAL:

CONSTRUÇÃO

Edificação educacional

Rodovia estadual MT-235, km 12, Lote 01

Zona Rural

Campo Novo do Parecis - MT

QUADRO DE ÁREAS:

Área a da obra721,44 m²

Área do terreno.....684.254,00 m²

Taxa de ocupação.....0,11%

PROPRIETÁRIO:

CENTRO FEDERAL DE EDUCAÇÃO
TECNOLÓGICA DE CUIABÁ
CNPJ: 73.883.316/0001-42

RESPONSÁVEL TÉCNICO:

HERNANE FELIPE THOMAZ SOARES
Engº Civil - CREA MT039531


APROVAÇÃO:

DETALHE DO PISO TÁTIL DE ALERTA

Escala 1/10

DETALHE DO PISO TÁTIL DIRECIONAL

Escala 1/10

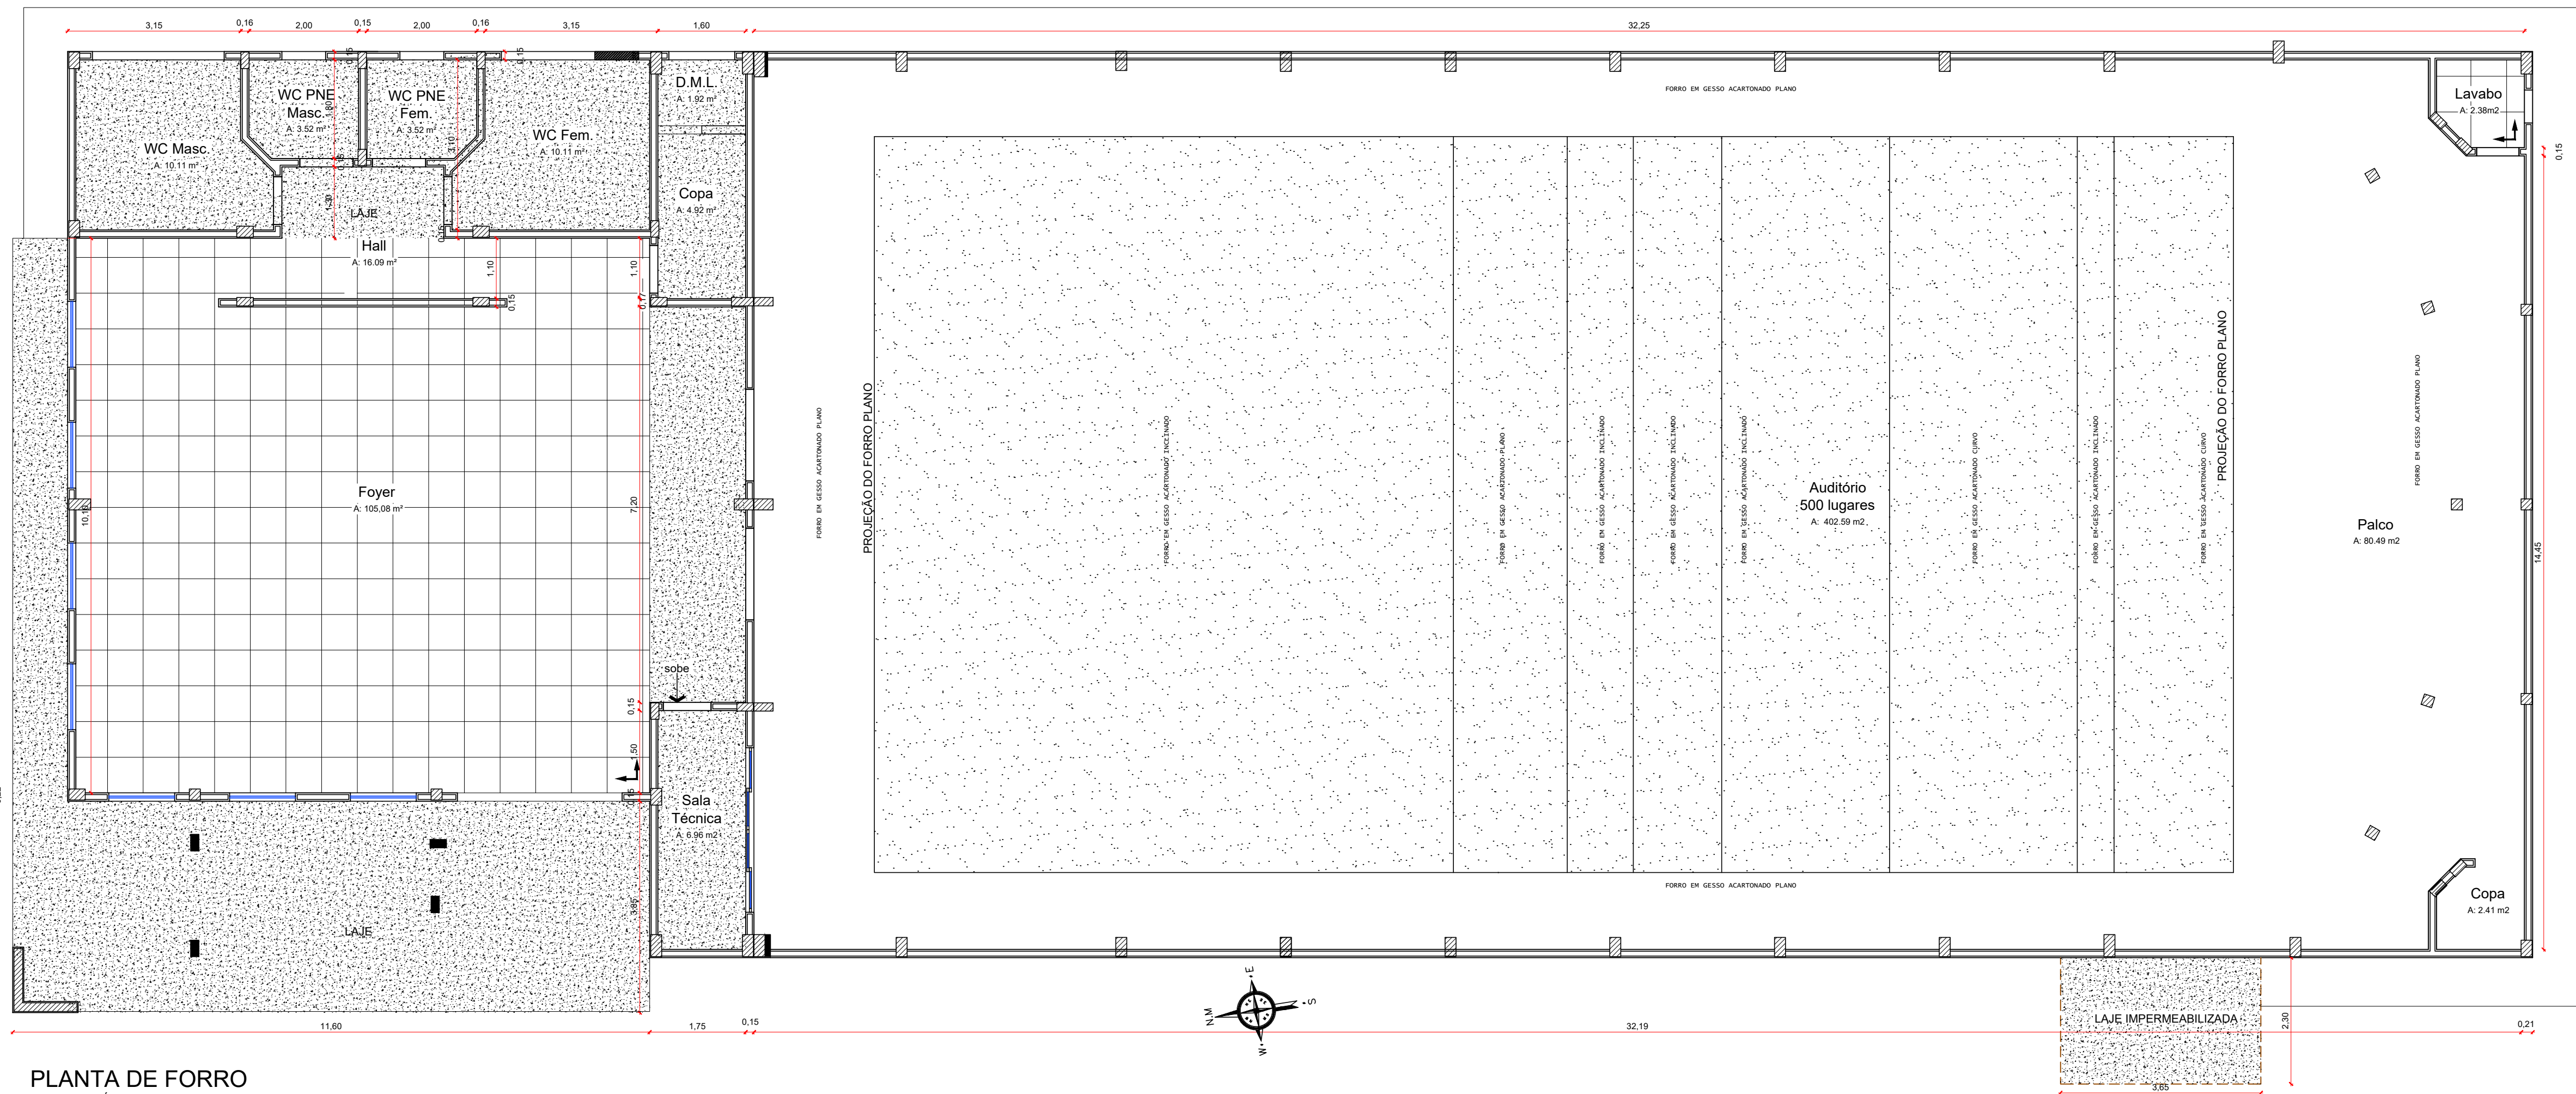


PLANTA DE FORRO
Escala 1/75 - Área Construída = 721,44m²

QUADRO DE ESPECIFICAÇÕES

- 1 - FORRO MODULADO DE GESSO ACARTONADO ESTRUTURADO EM PLACAS 625X625MM, COM ESPESURA 15MM TIPO FGE COM ARAME GALVANIZADO, PINTADO COM PVA LATEX NA COR BRANCO NEVE (CORAL, SUVINIL OU EQUIVALENTE), COM JUNTA PERIMÉTRICA
- 2 - PLACAS ACÚSTICAS EM FIBRA MINERAL INCOMBUSTÍVEL COM ACABAMENTO NA COR BRANCA, MODELO: SONEX ACOUSTIC-LINHA FINETTA, NAS DIMENSÕES 0,625x0,625m OU EQUIVALENTE.
- 3 - LAJE EMMASSADA E PINTADA COM LATEX PVA BRANCO NEVE CORAL OU SIMILAR, (QUANDO DA UTILIZAÇÃO DE FORMAS PLÁSTICAS NA ESTRUTURA DE CONCRETO, PODERÁ SER USADO APENAS REBOCO DE GESSO P/ ACABAMENTO E A MESMA PINTURA LÁTEX).

OBS: AS HACHURAS SÃO MERAMENTE REPRESENTATIVAS. SEGUIR INSTALAÇÃO DE ACORDO COM INSTRUÇÃO DO FABRICANTE

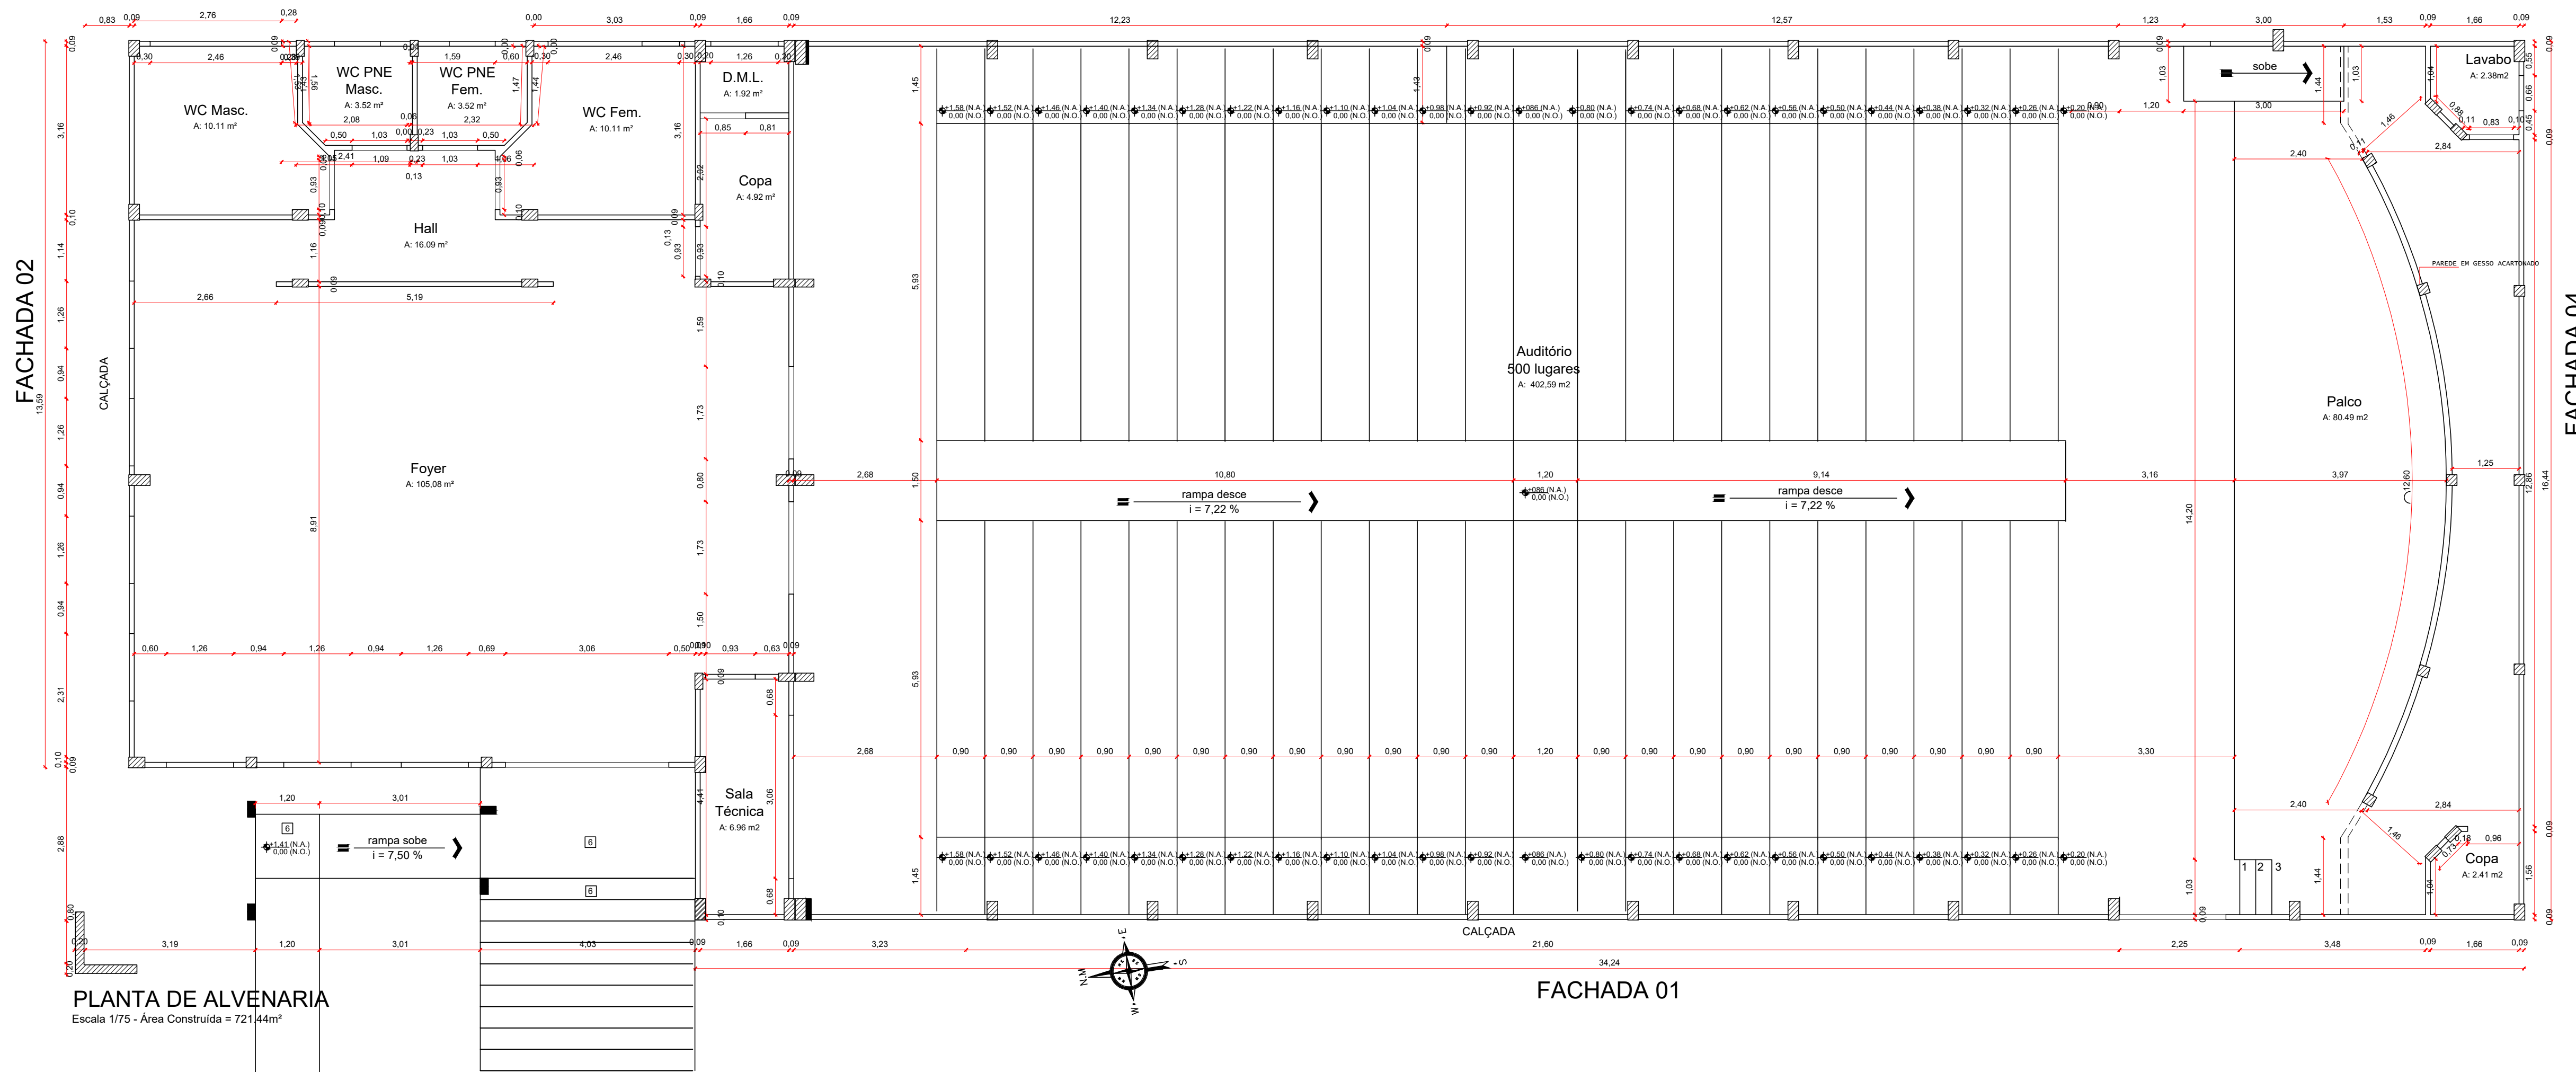

PLANTA DE ALVENARIA
Escala 1/75 - Área Construída = 721,44m²



Hernane Felipe Thomaz Soares

Engenheiro Civil
CREA MT039531
(65) 9 9801-8169

Loivo de Brum Castro

Gestor e Perito Ambiental
CREA MT041731
(65) 9 9985-1142

Mariza Thomaz

Desenhista projetista
(65) 9 9805-3924

deltaengenhariacnp@gmail.com

Rua Goiás, 492NE, Sala 04, Centro, Campo Novo do parecis-MT

CONTEÚDO:
PLANTA DE FORRO E DE ALVENARIA

ESCALA:	DATA:	PRANCHA:
INDICADA	SETEMBRO/2020	09/13

OBRA/LOCAL:
CONSTRUÇÃO
Edificação educacional

Rodovia estadual MT-235, km 12, Lote 01
Zona Rural
Campo Novo do Parecis - MT

QUADRO DE ÁREAS:

Área a da obra721,44 m²
Área do terreno.....684.254,00 m²

Taxa de ocupação.....0,11%


APROVAÇÃO:

PROPRIETÁRIO:


CENTRO FEDERAL DE EDUCAÇÃO
TECNOLOGICA DE CUIABÁ
CNPJ: 73.883.316/0001-42


RESPONSÁVEL TÉCNICO:

HERNANE FELIPE THOMAZ SOARES
Eng° Civil - CREA MT039531

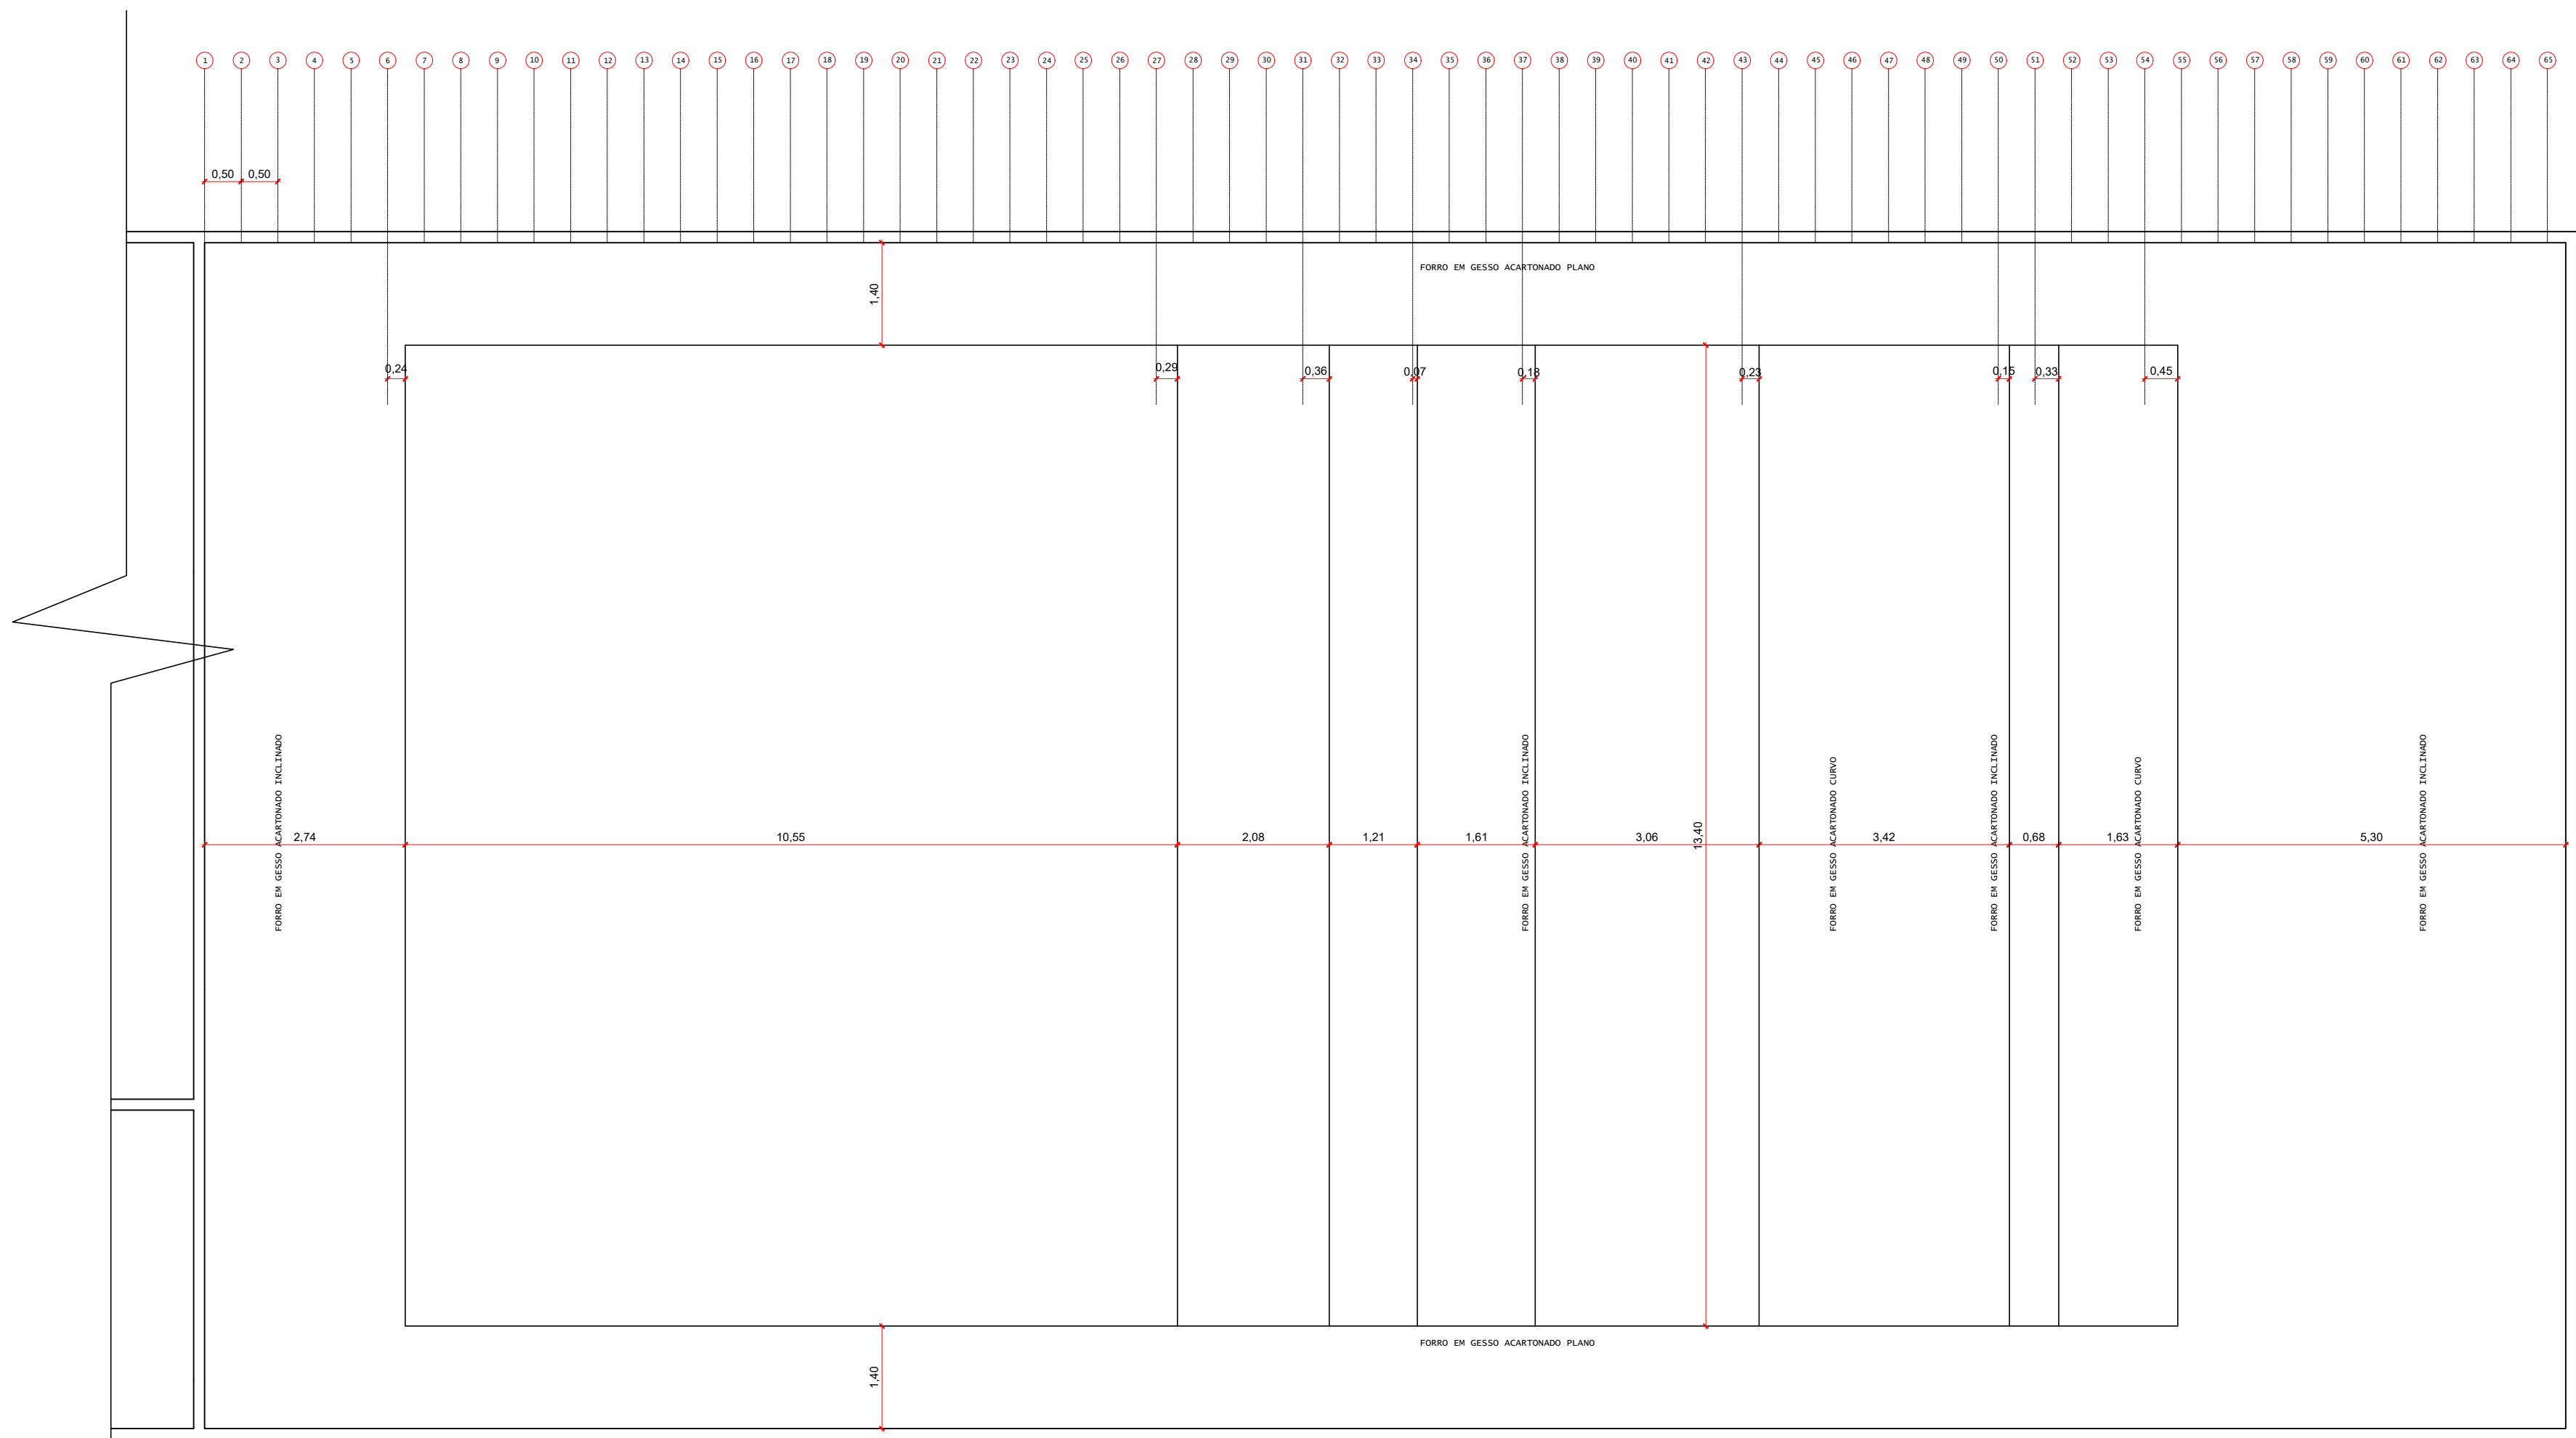


DETALHE DO FORRO DO AUDITÓRIO - PLANTA
Escala 1/75

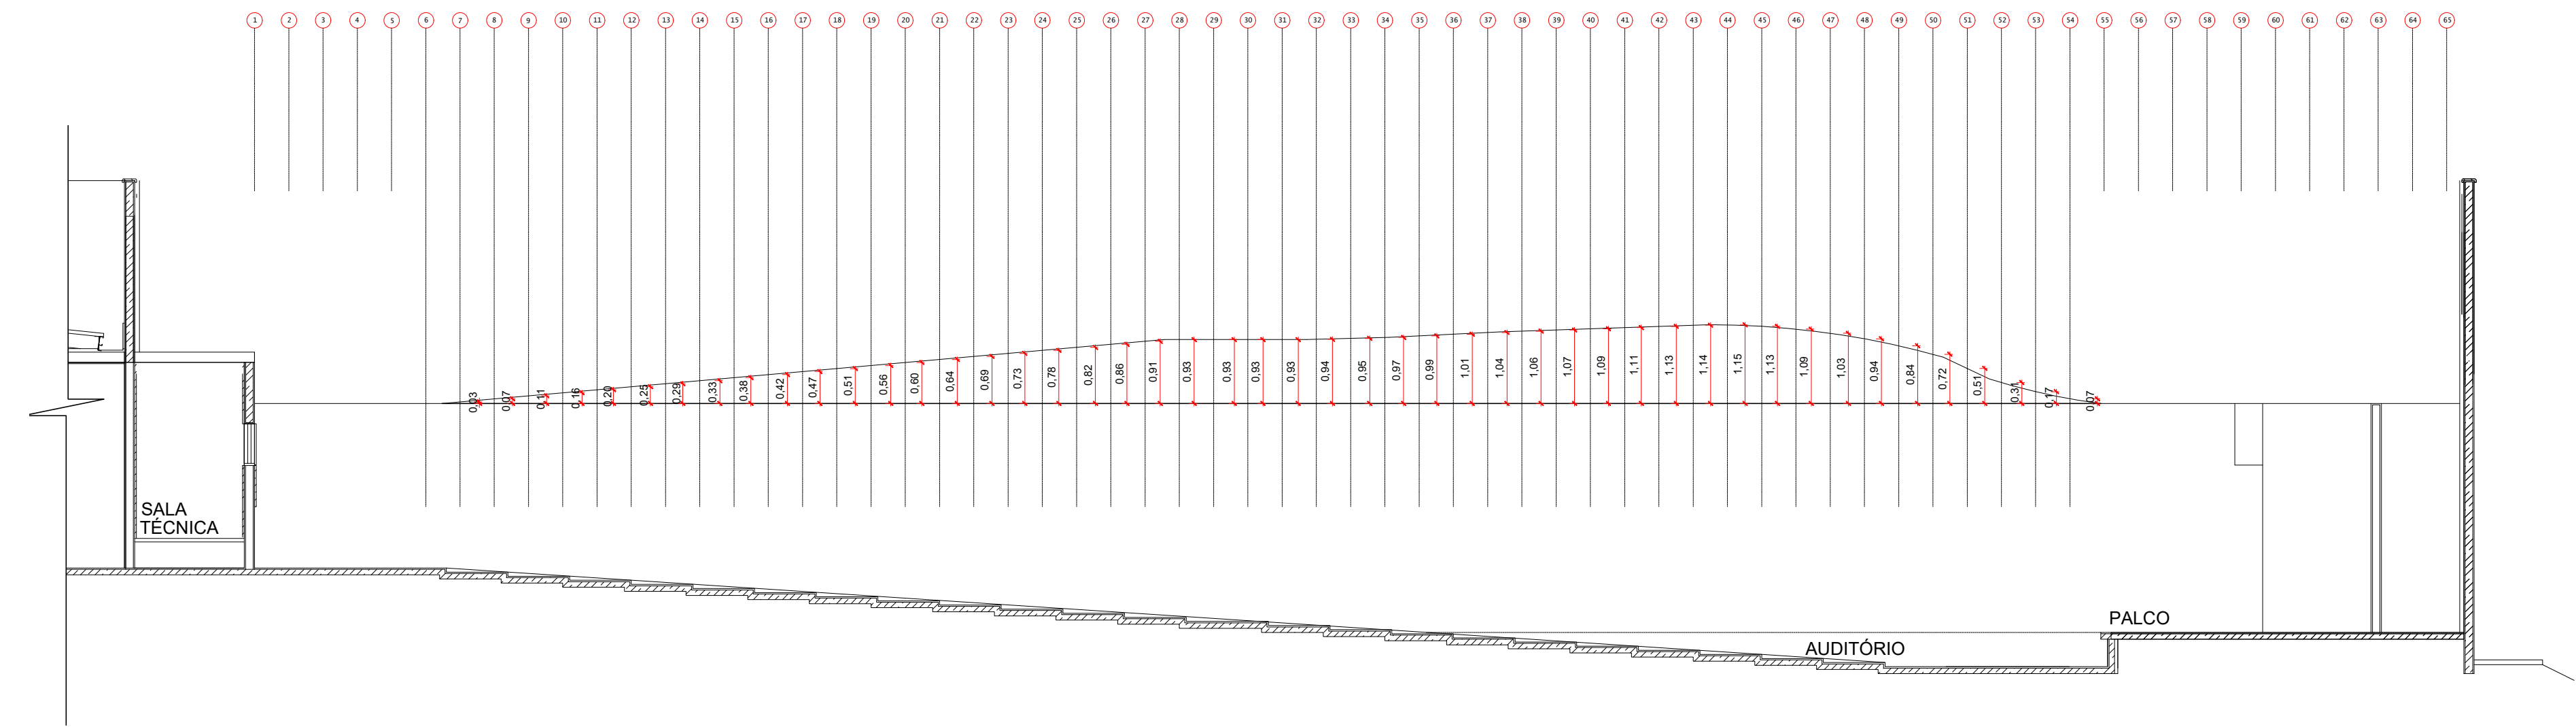

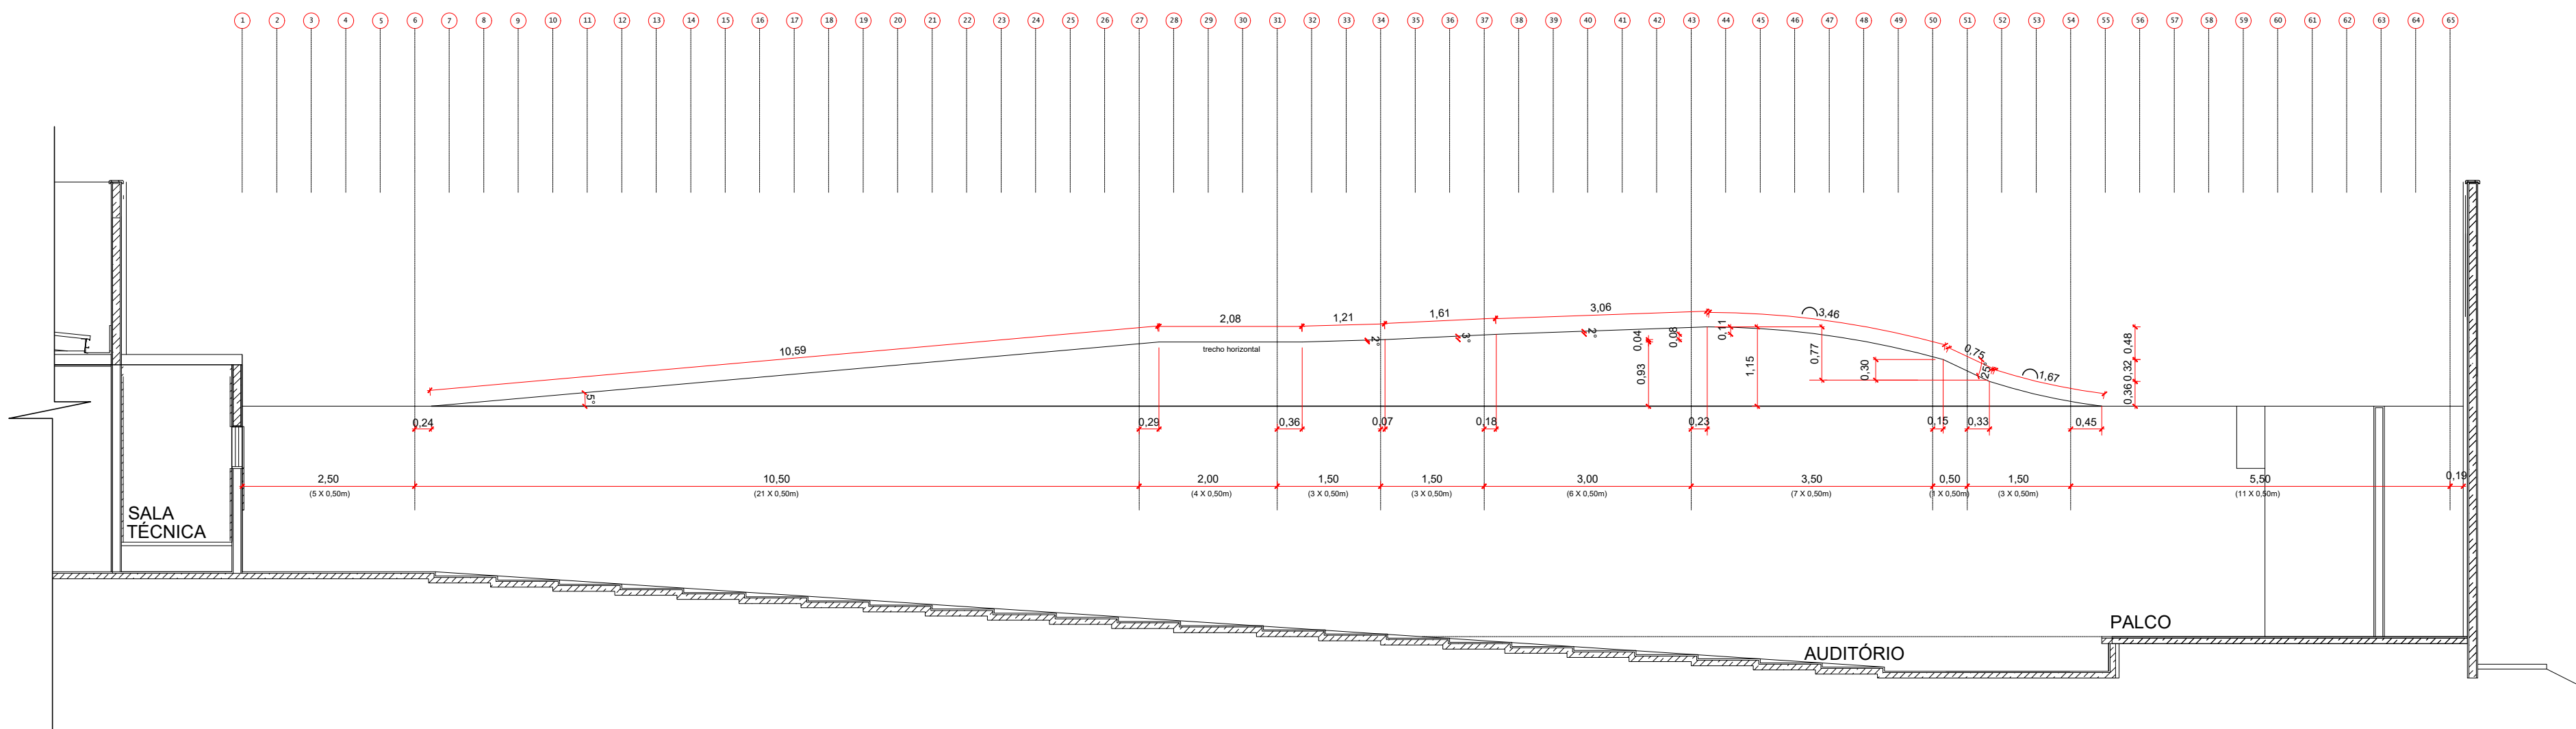

DETALHE DA GEOMETRIA DO FORRO


Escala 1/75

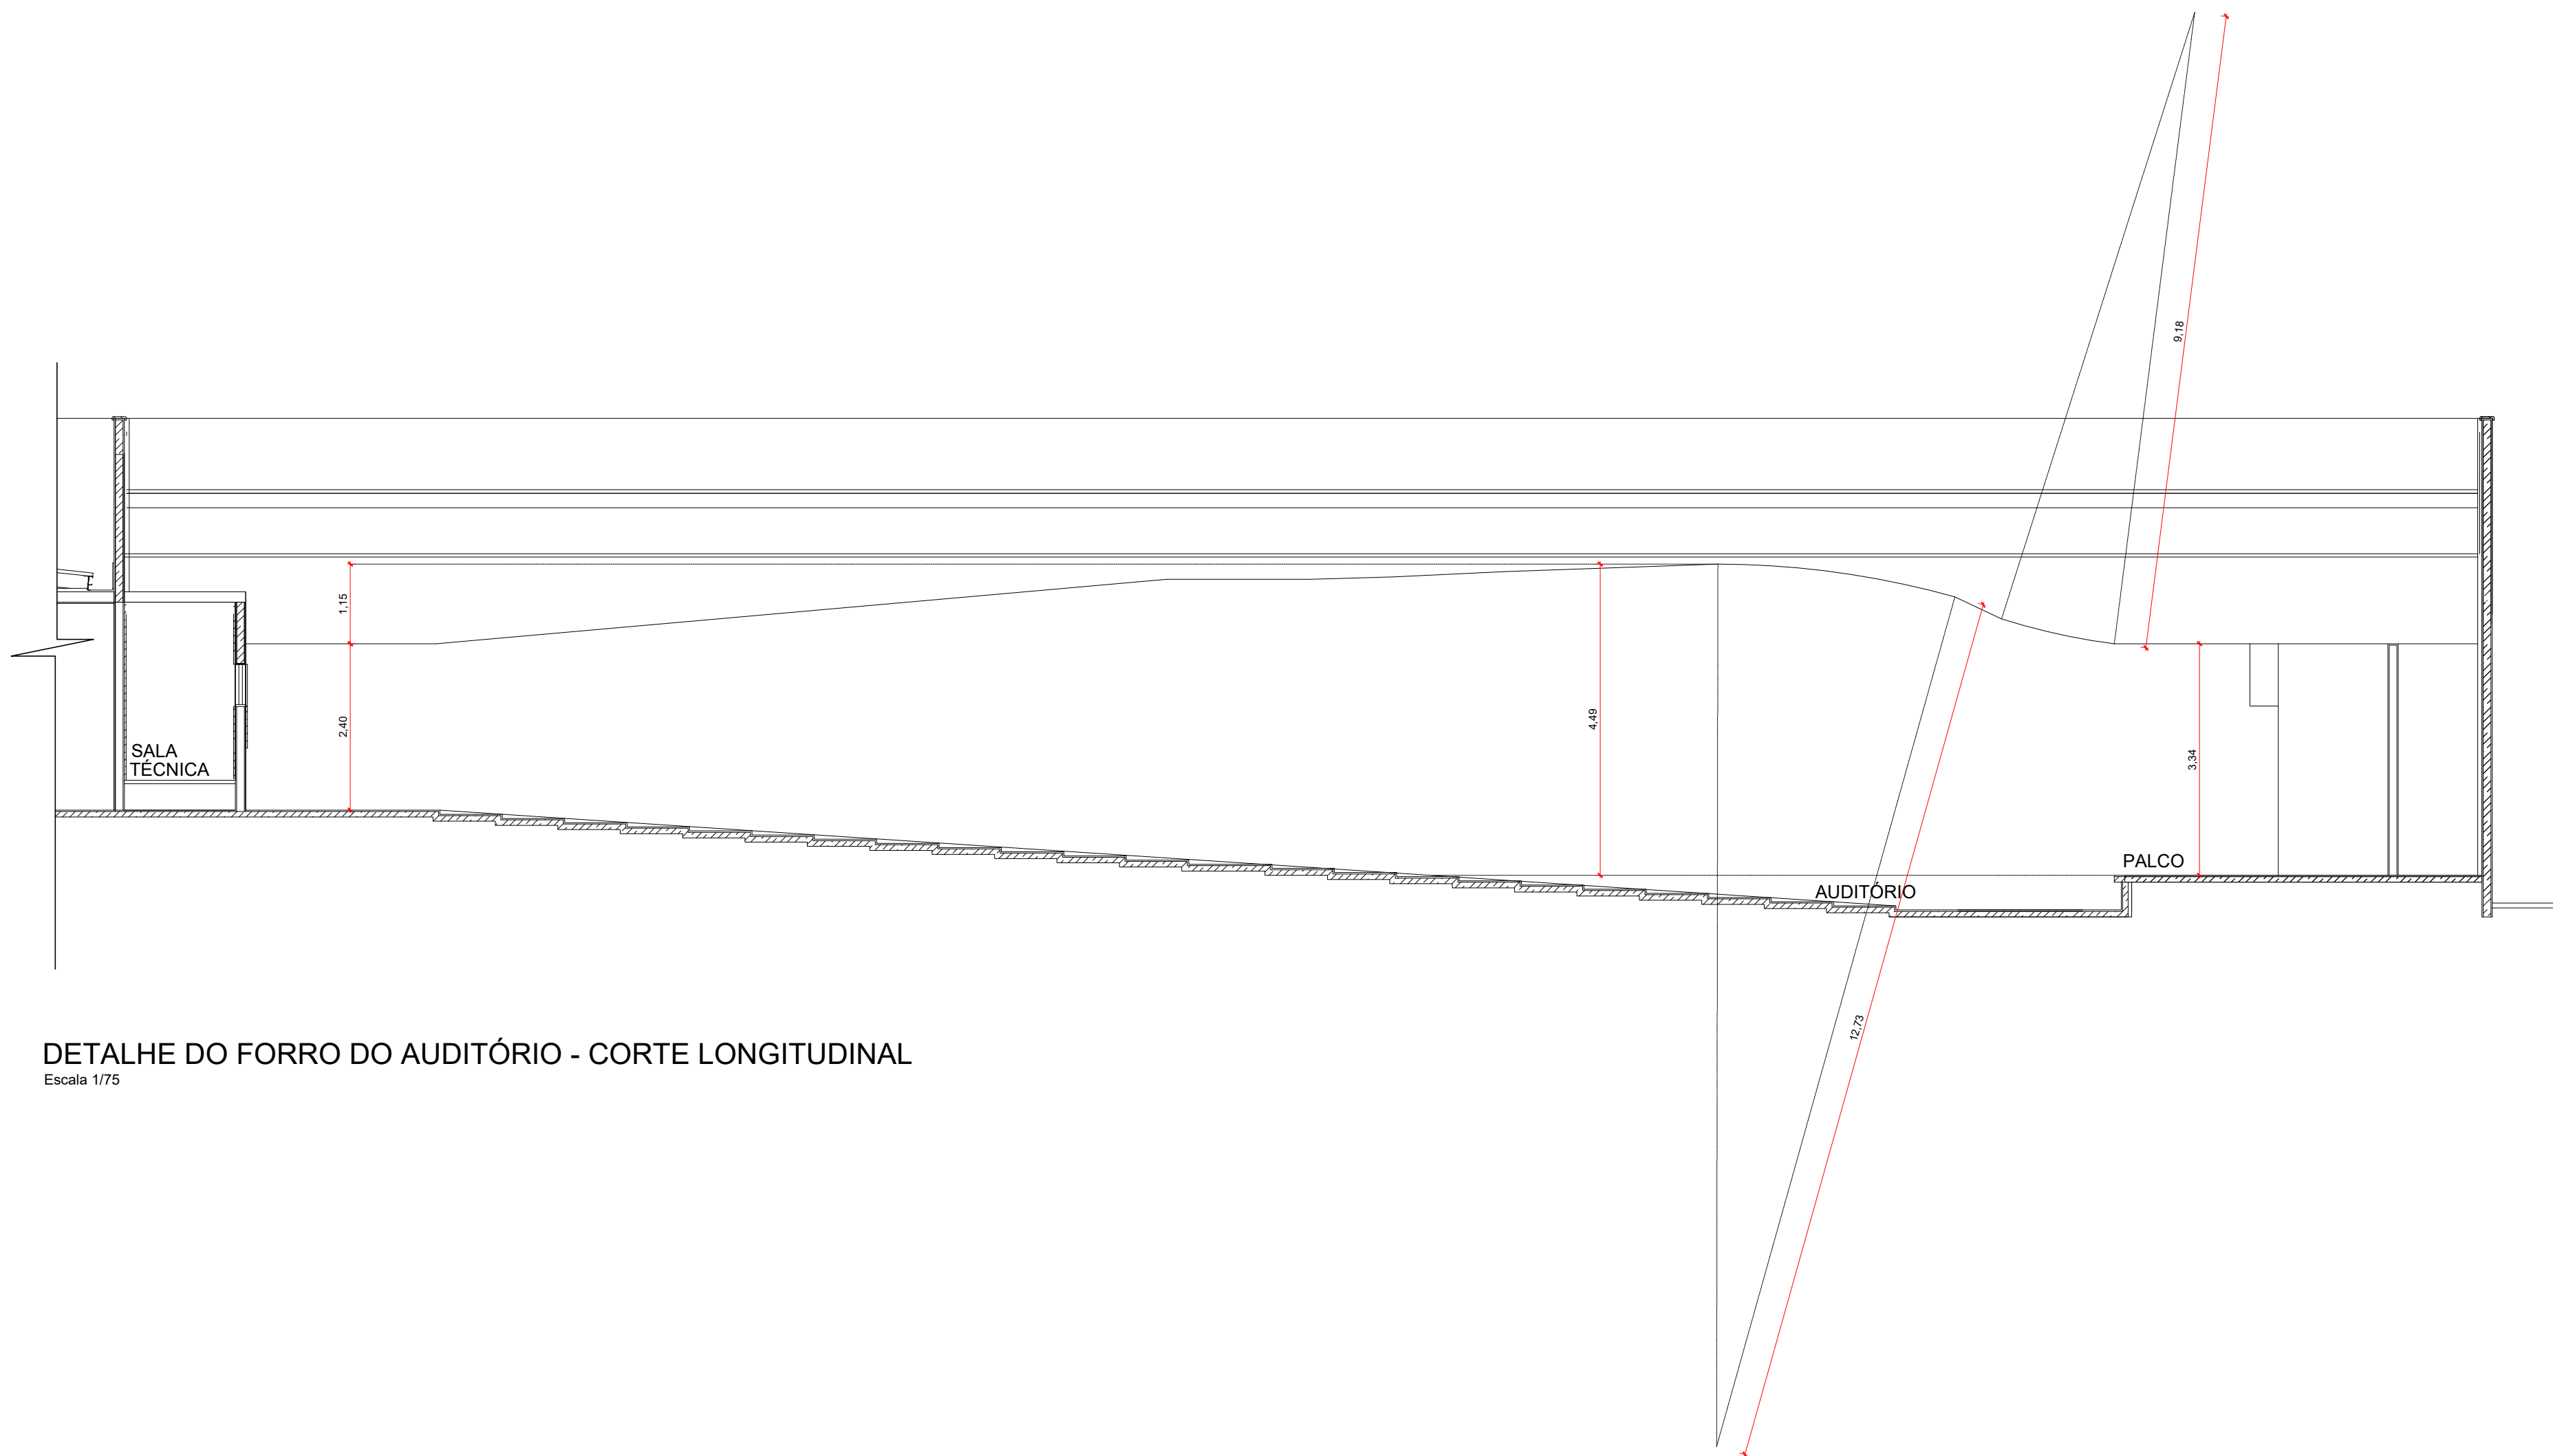

DETALHE DO FORRO DO AUDITÓRIO - CORTE LONGITUDINAL

Escala 1/75


MDF 10MM, PADRÃO DE ACABAMENTO A DEFINIR

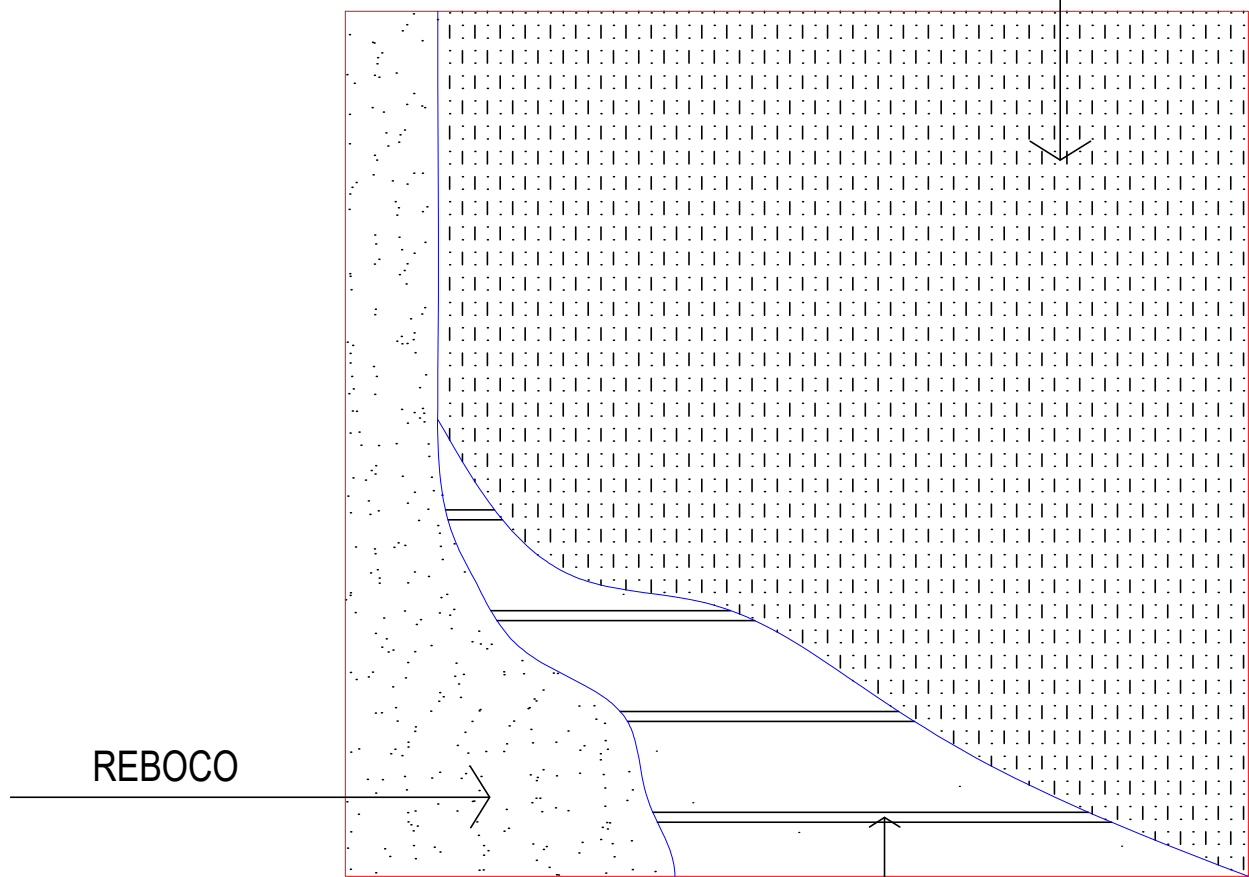

REBOCO

FIXAÇÃO EM SARRAFOS DE MADEIRA

VISTA

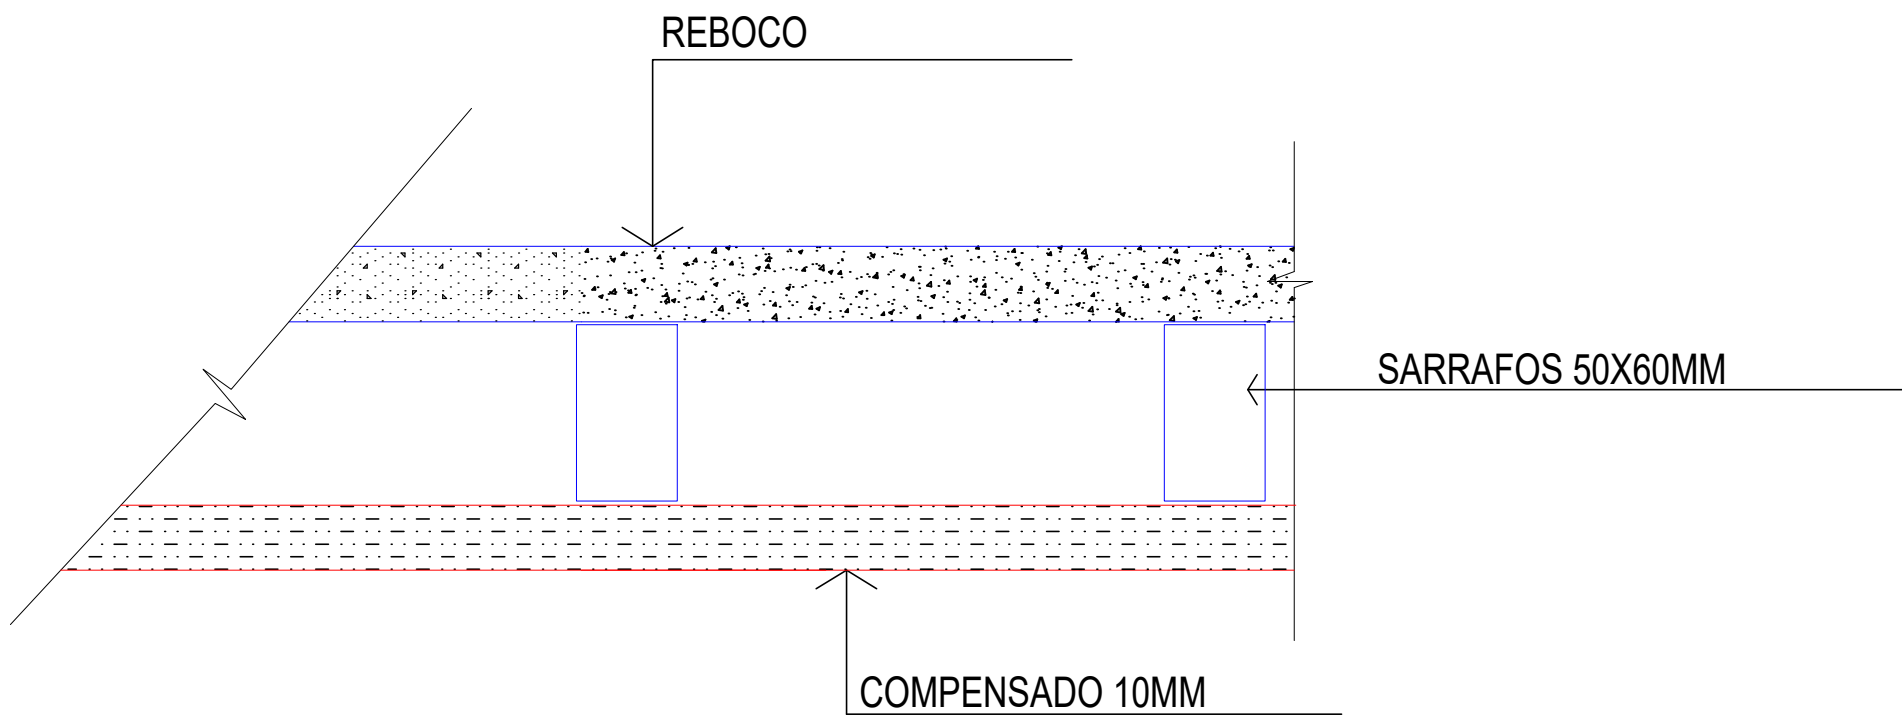

SEÇÃO TRANSVERSAL

DETALHE PAINÉIS

Escala 1/75



Hernane Felipe Thomaz Soares

Engenheiro Civil
CREA MT039531
(65) 9 9801-8169

Loivo de Brum Castro

Gestor e Perito Ambiental
CREA MT041731
(65) 9 9985-1142

Mariza Thomaz

Desenhista projetista
(65) 9 9805-3924

deltaengenhariacnp@gmail.com


Rua Goiás, 492NE, Sala 04, Centro, Campo Novo do parecis-MT

CONTEÚDO: DETALHE DA GEOMETRIA DO FORRO E CORTE LONGITUDINAL DO FORRO

ESCALA:	DATA:	PRANCHA:
INDICADA	SETEMBRO/2020	11/13

OBRAS/LOCAL: CONSTRUÇÃO Edificação educacional Rodovia estadual MT-235, km 12, Lote 01 Zona Rural Campo Novo do Parecis - MT	PROPRIETÁRIO: CENTRO FEDERAL DE EDUCAÇÃO TECNOLOGICA DE CUIABÁ CNPJ: 73.883.316/0001-42
QUADRO DE ÁREAS: Área a da obra721,44 m² Área do terreno.....684.254,00 m² Taxa de ocupação.....0,11%	RESPONSÁVEL TÉCNICO: HERNANE FELIPE THOMAZ SOARES Engº Civil - CREA MT039531

APROVAÇÃO:

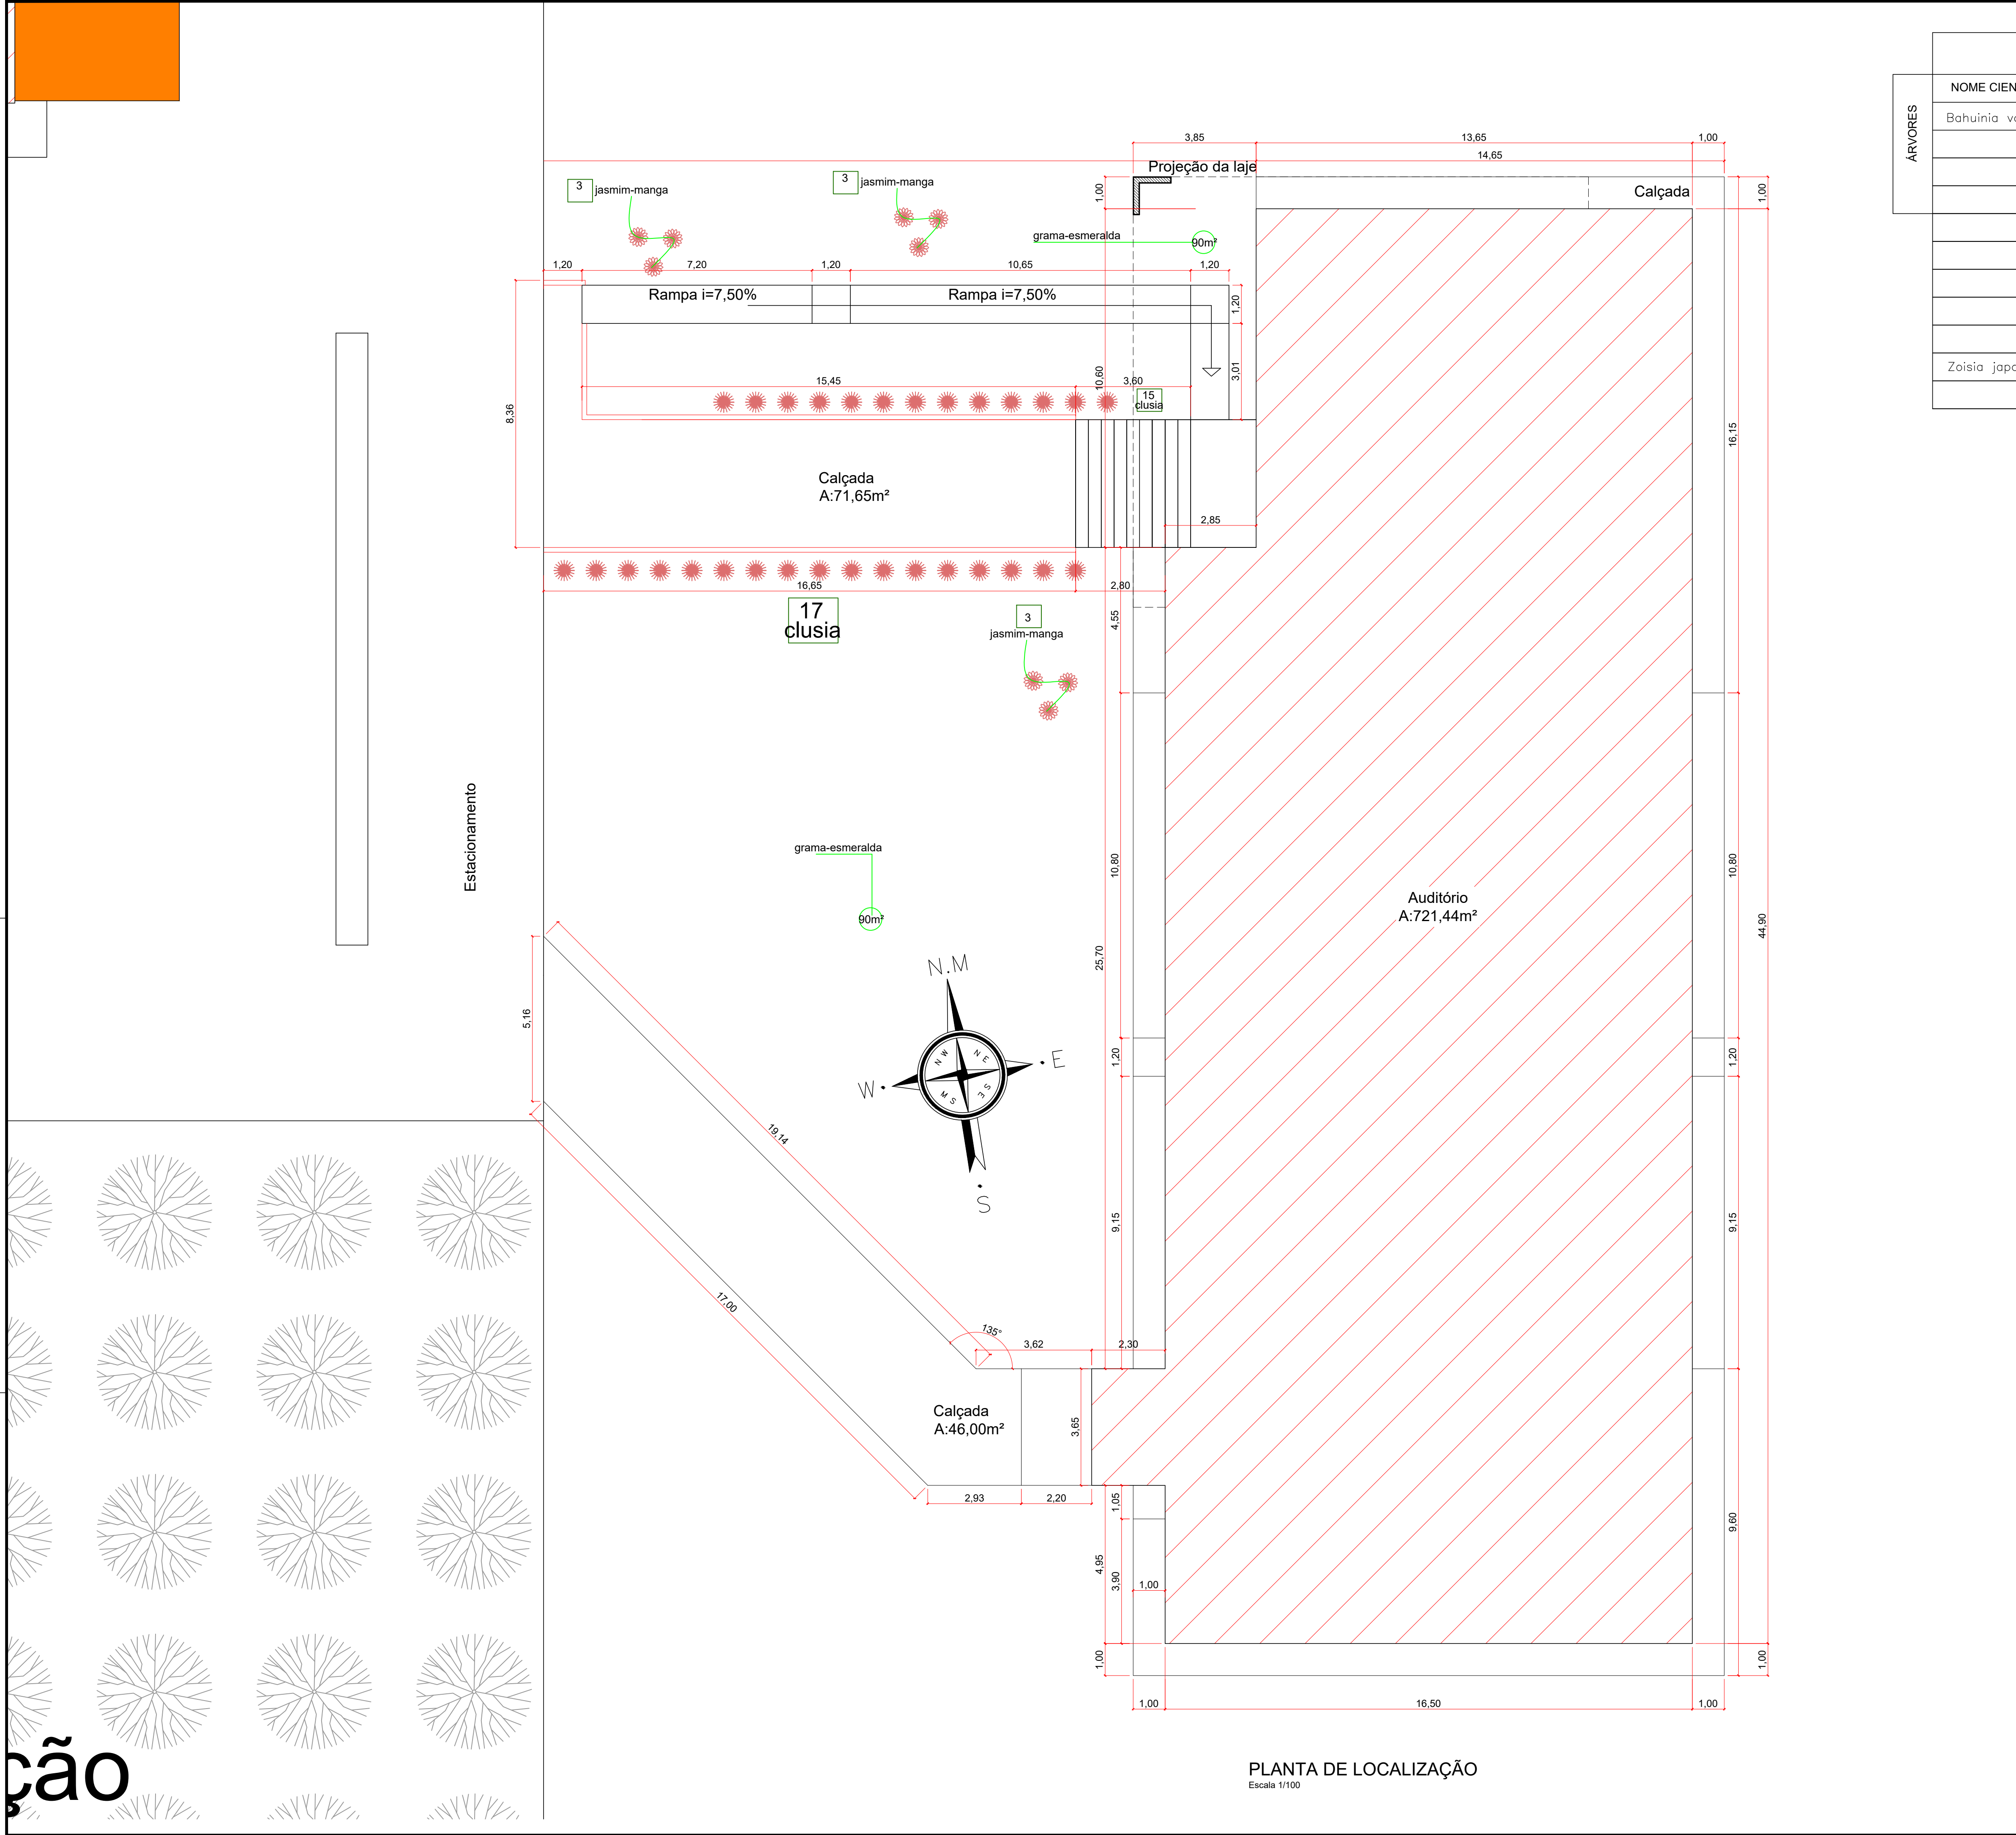

QUADRO DE PLANTAS			
ÁRVORES	NOME CIENTÍFICO	NOME POPULAR	QUANTIDADE
	Bahuinia variegata	PATA-DE-VACA(PT)	01
		OITI	14
		IPÊ-ROSA	11
		JASMIM-MANGA	03
	PODOCARPUS		12
	KAIZUCA		12
	STRELITZIA		03
	CLUSIA		04
	PALMEIRA-RAPHYS		03
Zoisia japonica		GRAMA-ESMERALDA	180,00 m²
		GRAMA-PRETA	



Hernane Felipe Thomaz Soares
Engenheiro Civil
CREA MT039531
(65) 9 9801-8169
Loivo de Brum Castro
Gestor e Perito Ambiental
CREA MT041731
(65) 9 9985-1142
Mariza Thomaz
Desenhista projetista
(65) 9 9805-3924
deltaengenhariacnp@gmail.com
Rua Goiás, 492NE, Sala 04, Centro, Campo Novo do parecis-MT

CONTEÚDO:

PLANTA DE SITUAÇÃO

ESCALA:

INDICADA

DATA:

SETEMBRO/2020

PRANCHA:

12/13

OBRA/LOCAL:

CONSTRUÇÃO
Edificação educacional

Rodovia estadual MT-235, km 12, Lote 01

Zona Rural

Campo Novo do Parecis - MT

PROPRIETÁRIO:

CENTRO FEDERAL DE EDUCAÇÃO
TECNOLÓGICA DE CUIABÁ
CNPJ: 73.883.316/0001-42

QUADRO DE ÁREAS:

Área a da obra721,44 m²


Área do terreno.....684.254,00 m²

Taxa de ocupação.....0,11%

RESPONSÁVEL TÉCNICO:

HERNANE FELIPE THOMAZ SOARES
Engº Civil - CREA MT039531

APROVAÇÃO:

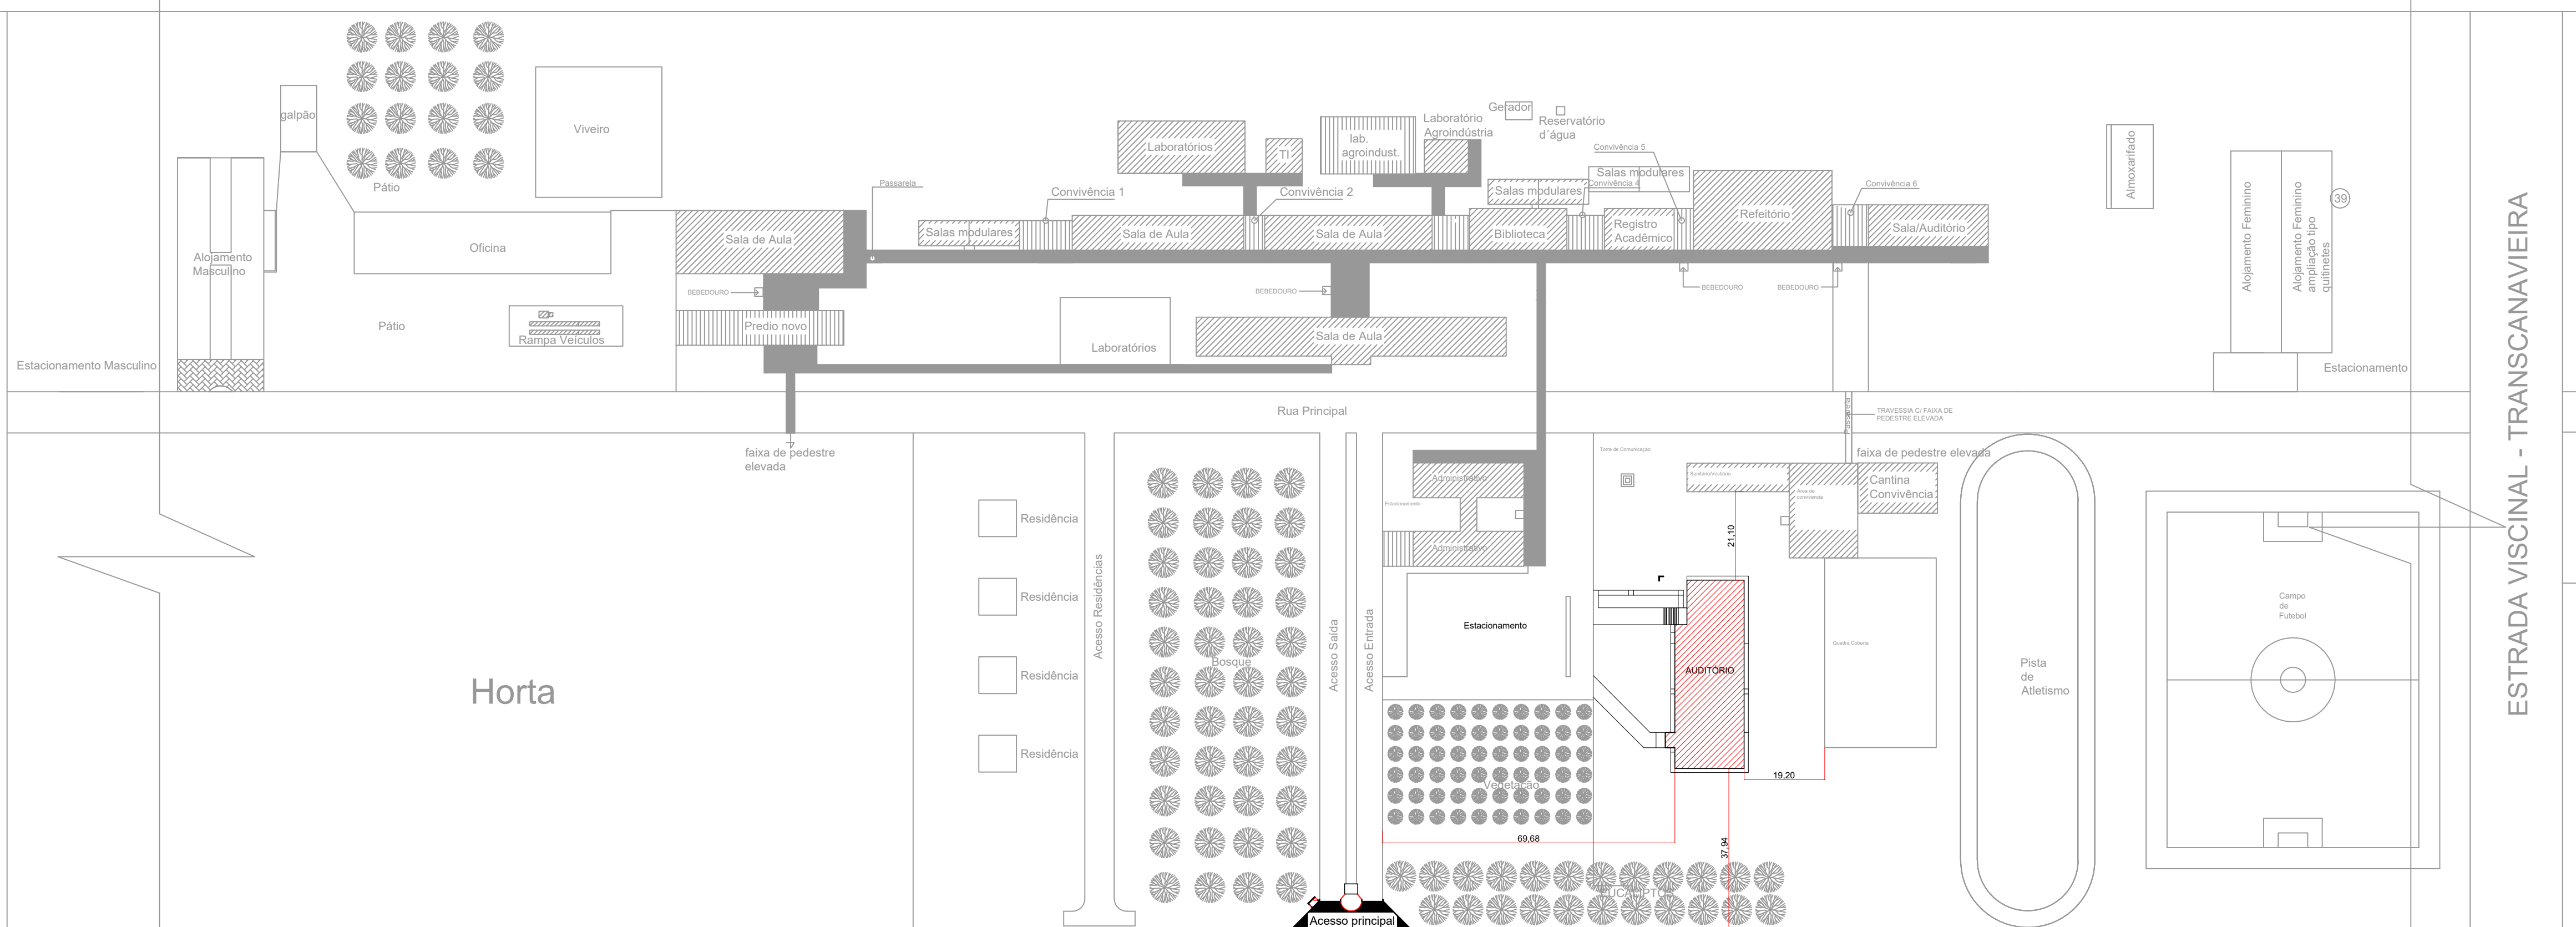

RODOVIA MT-235

SÃO JOSÉ DO RIO CLARO

		Hernane Felipe Thomaz Soares Engenheiro Civil CREA MT039531 (65) 9 9801-8169 Loivo de Brum Castro Gestor e Perito Ambiental CREA MT041731 (65) 9 9985-1142 Mariza Thomaz Desenhista projetista (65) 9 9805-3924 deltaengenhariacnp@gmail.com	
Rua Goiás, 492NE, Sala 04, Centro, Campo Novo do parecis-MT			
CONTEÚDO:			
PLANTA DE IMPLANTAÇÃO			
ESCALA:	INDICADA	DATA:	SETEMBRO/2020
		PRANCHA:	13/13
OBRA/LOCAL: CONSTRUÇÃO Edificação educacional Rodovia estadual MT-235, km 12, Lote 01 Zona Rural Campo Novo do Parecis - MT		PROPRIETÁRIO: CENTRO FEDERAL DE EDUCAÇÃO TECNOLOGICA DE CUIABÁ CNPJ: 73.883.316/0001-42	
QUADRO DE ÁREAS: Área a da obra721,44 m² Área do terreno.....684.254,00 m² Taxa de ocupação.....0,11%		RESPONSÁVEL TÉCNICO: HERNANE FELIPE THOMAZ SOARES Engº Civil - CREA MT039531	

APROVAÇÃO: