

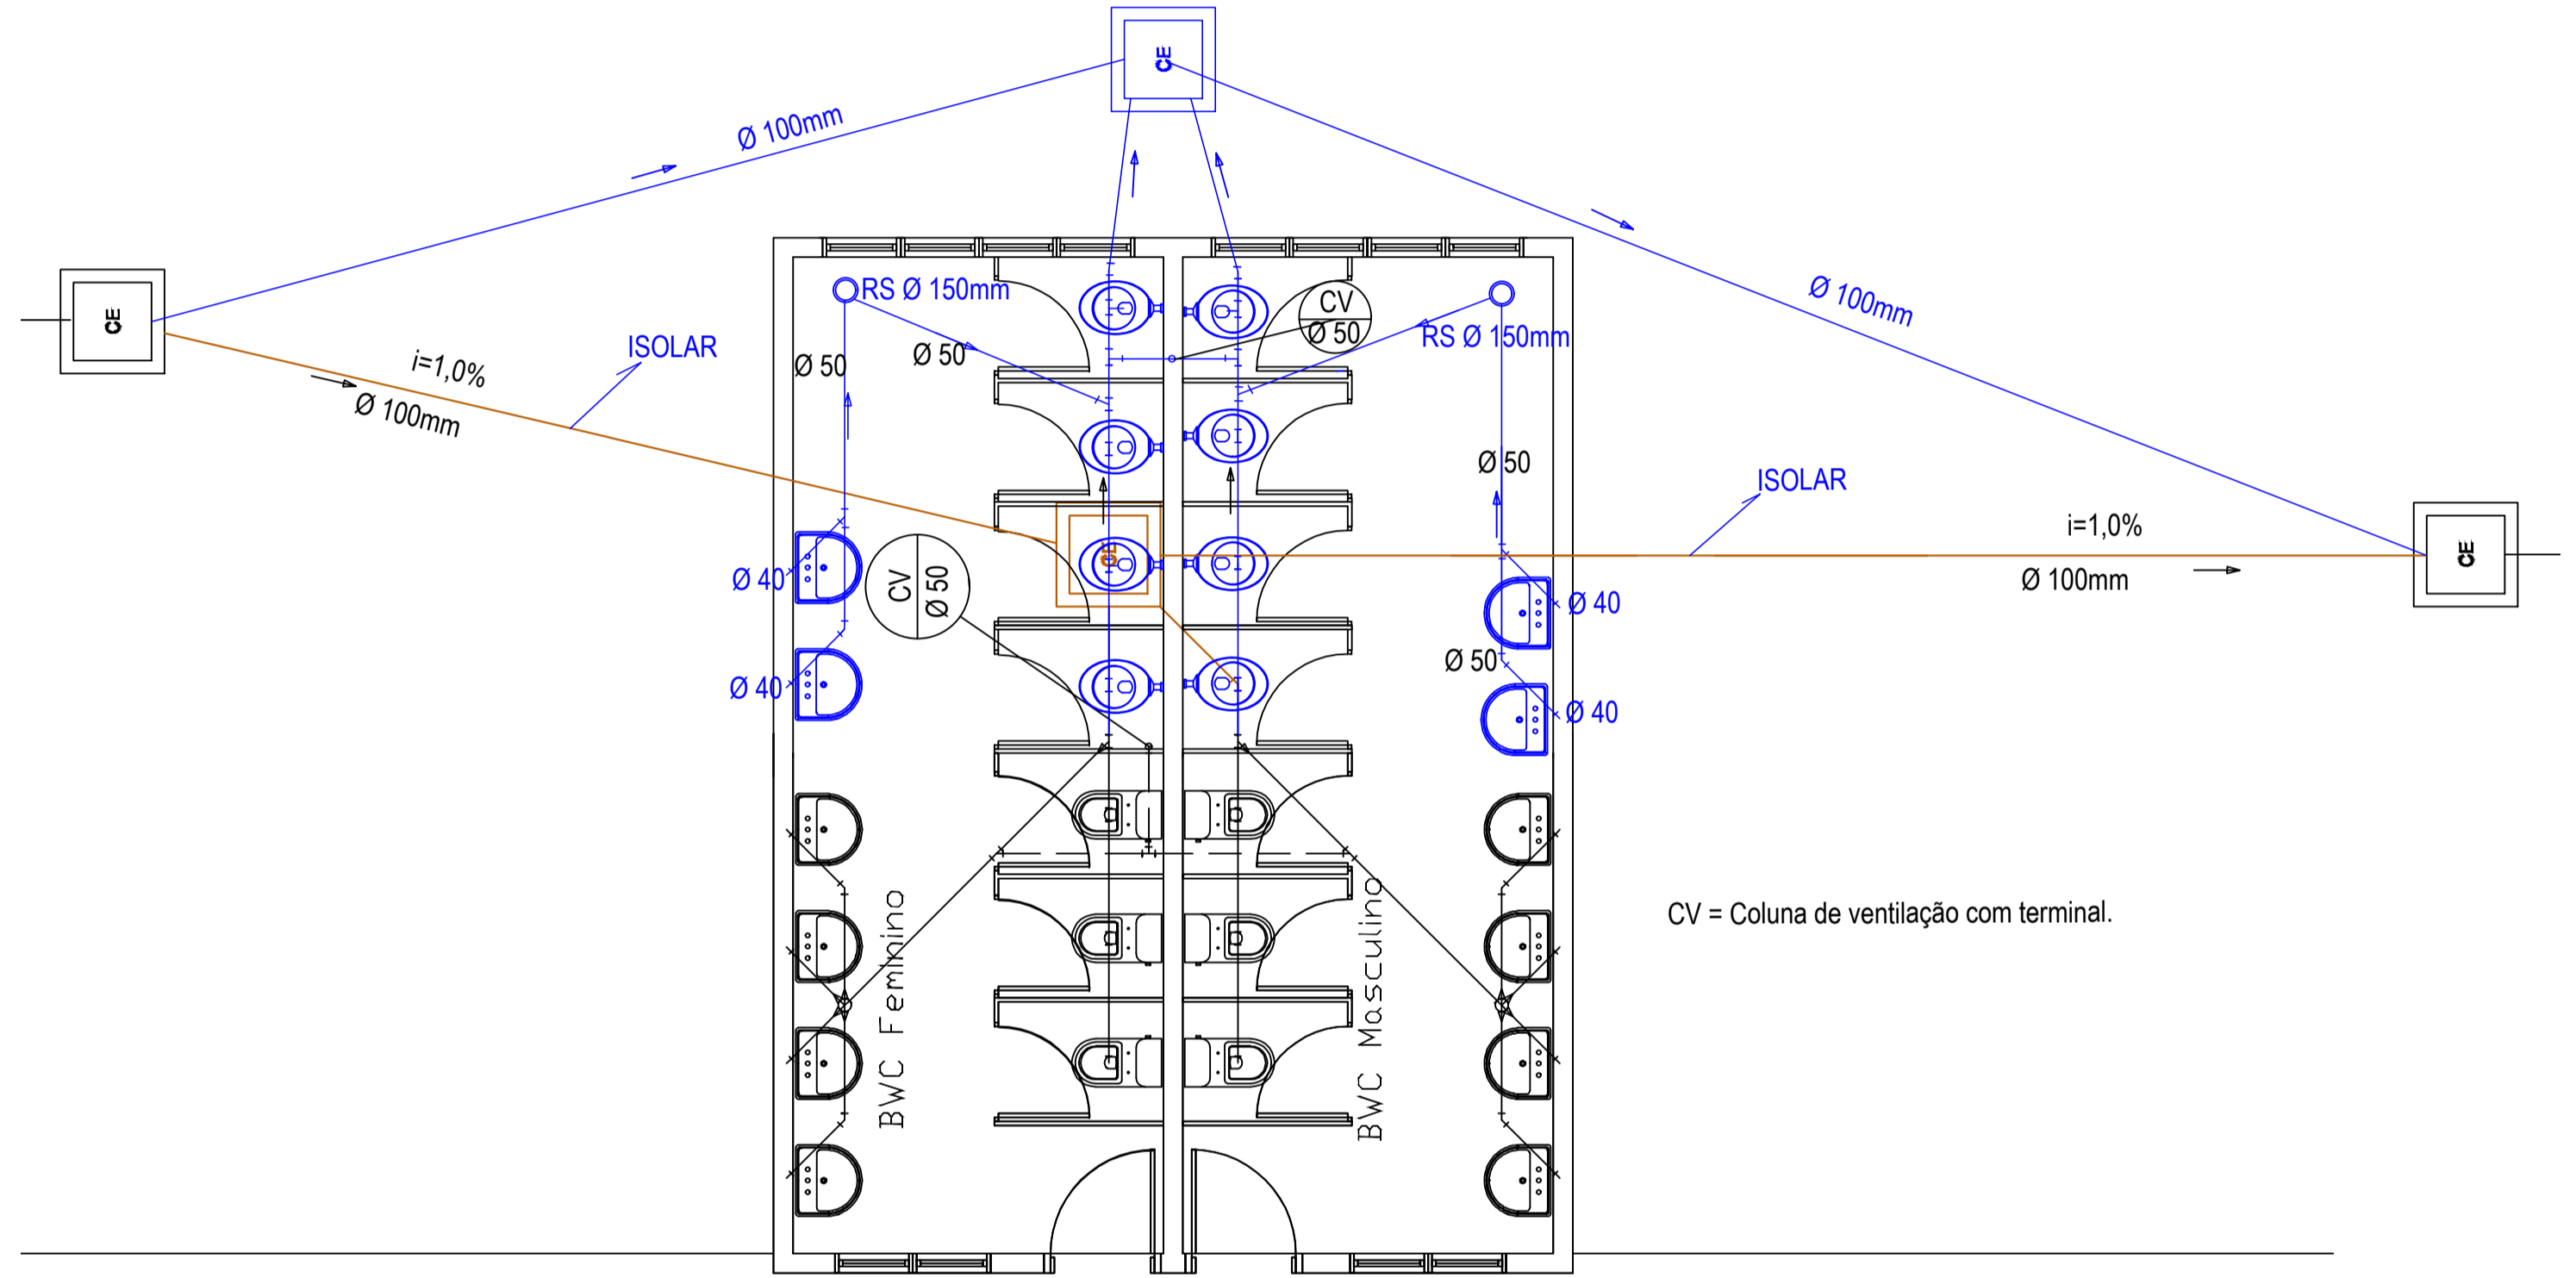


**1 ESGOTO DIRETORIA**  
Escala 1:50

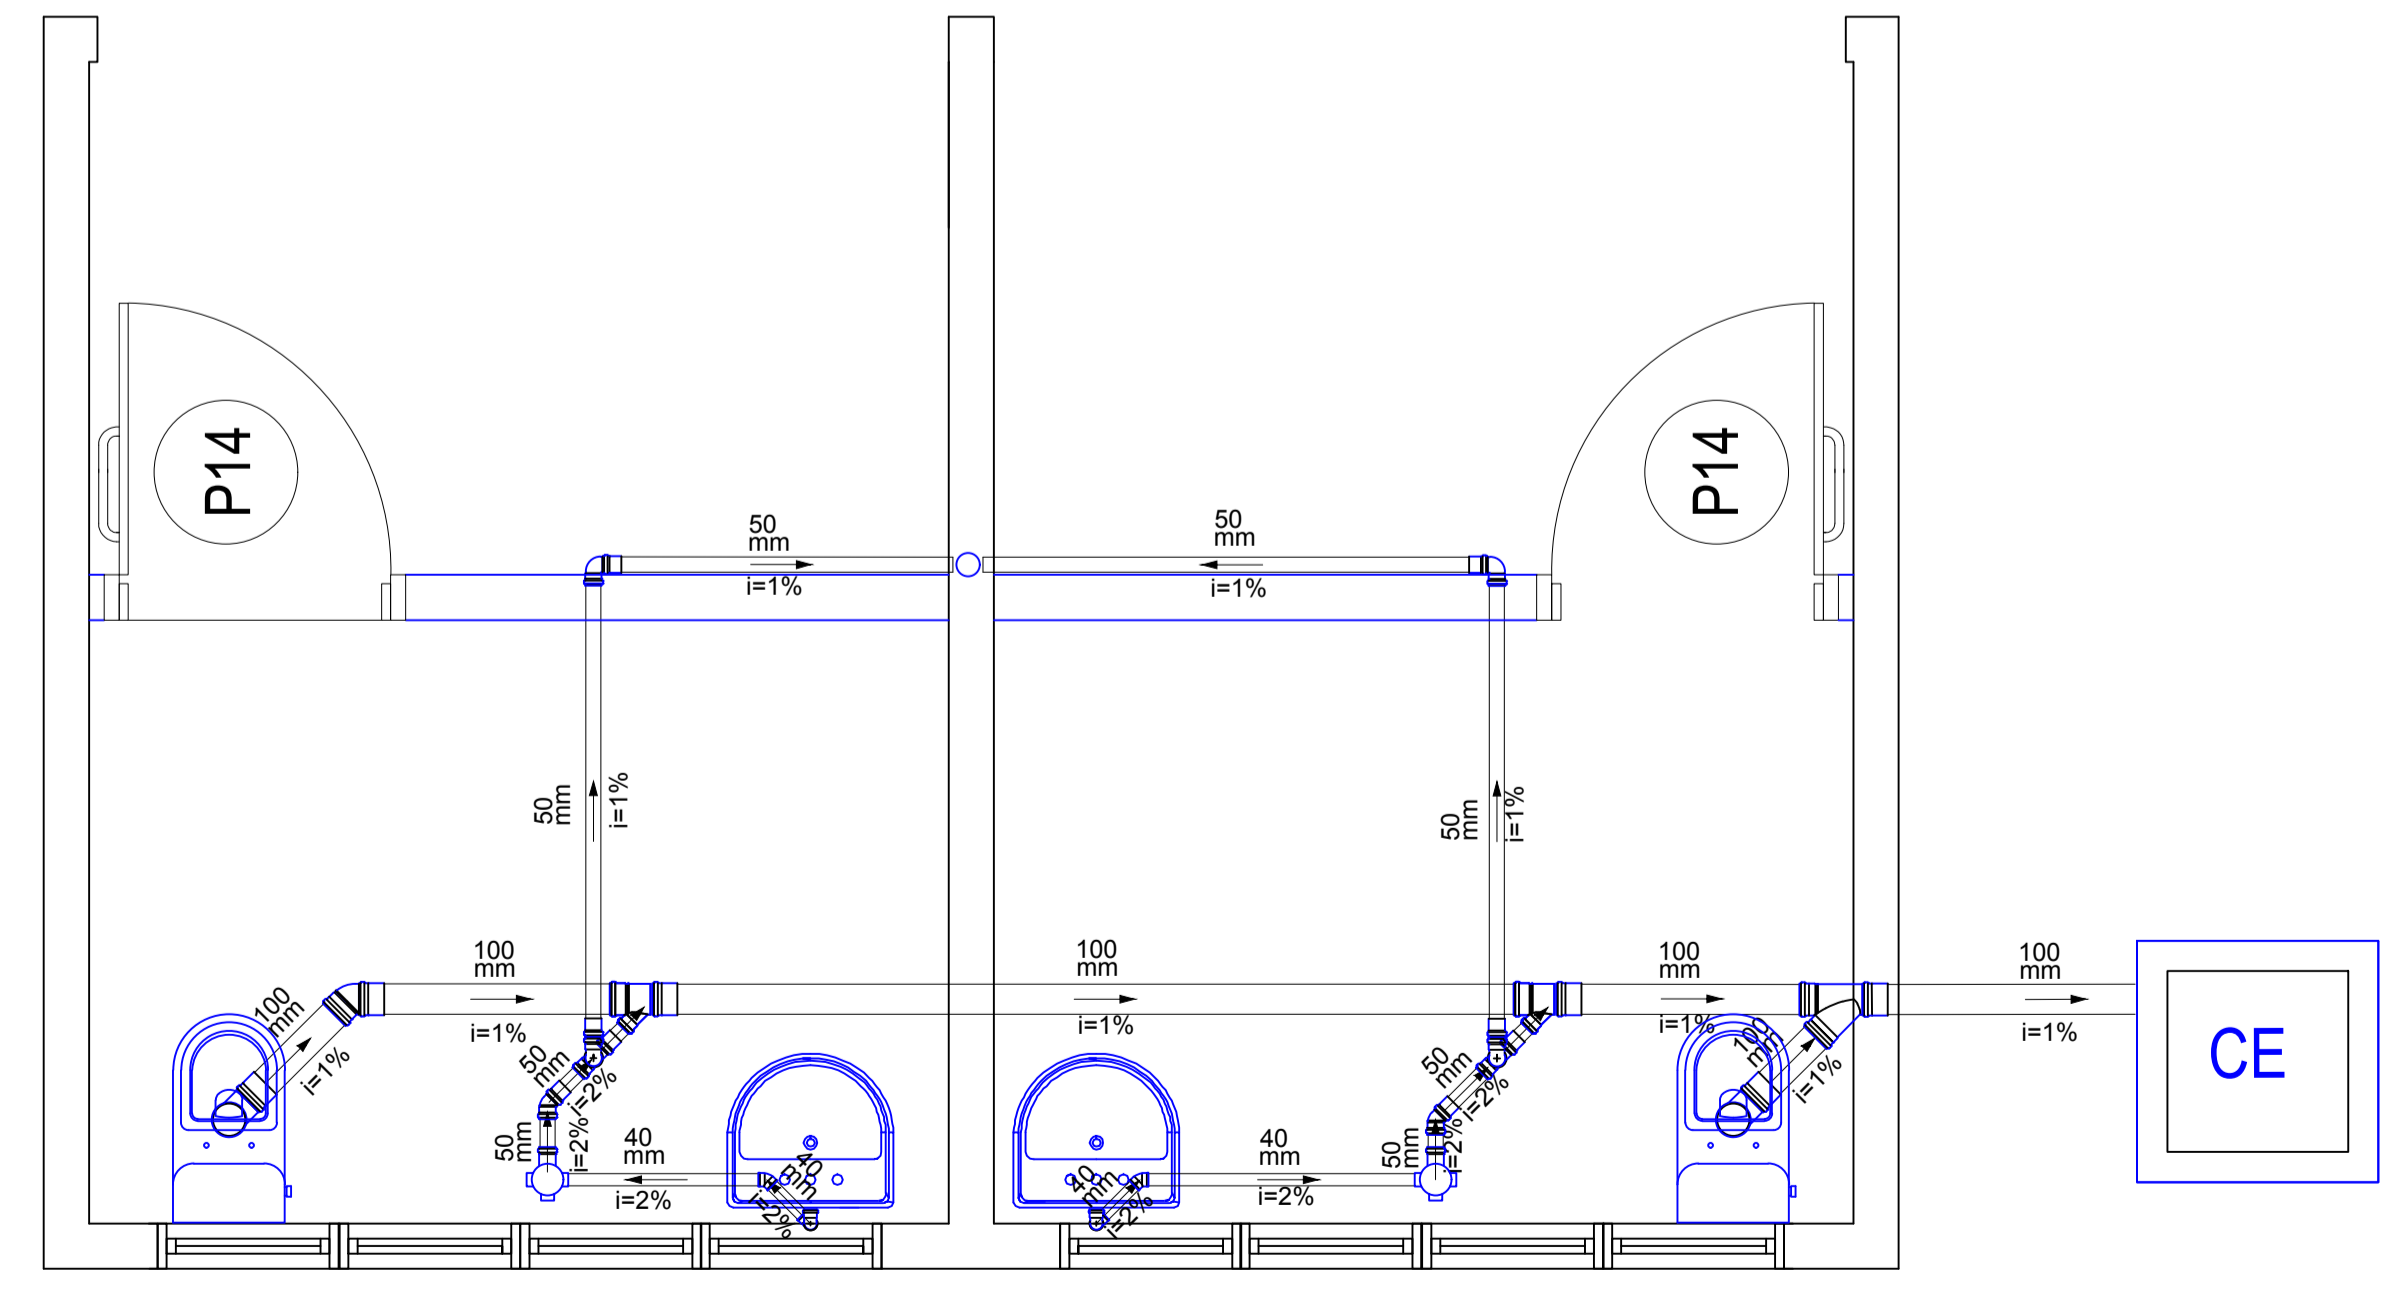

**3 ESGOTO BANHEIRO**  
Escala 1:50

**2 ESGOTO DEPÓSITO III**

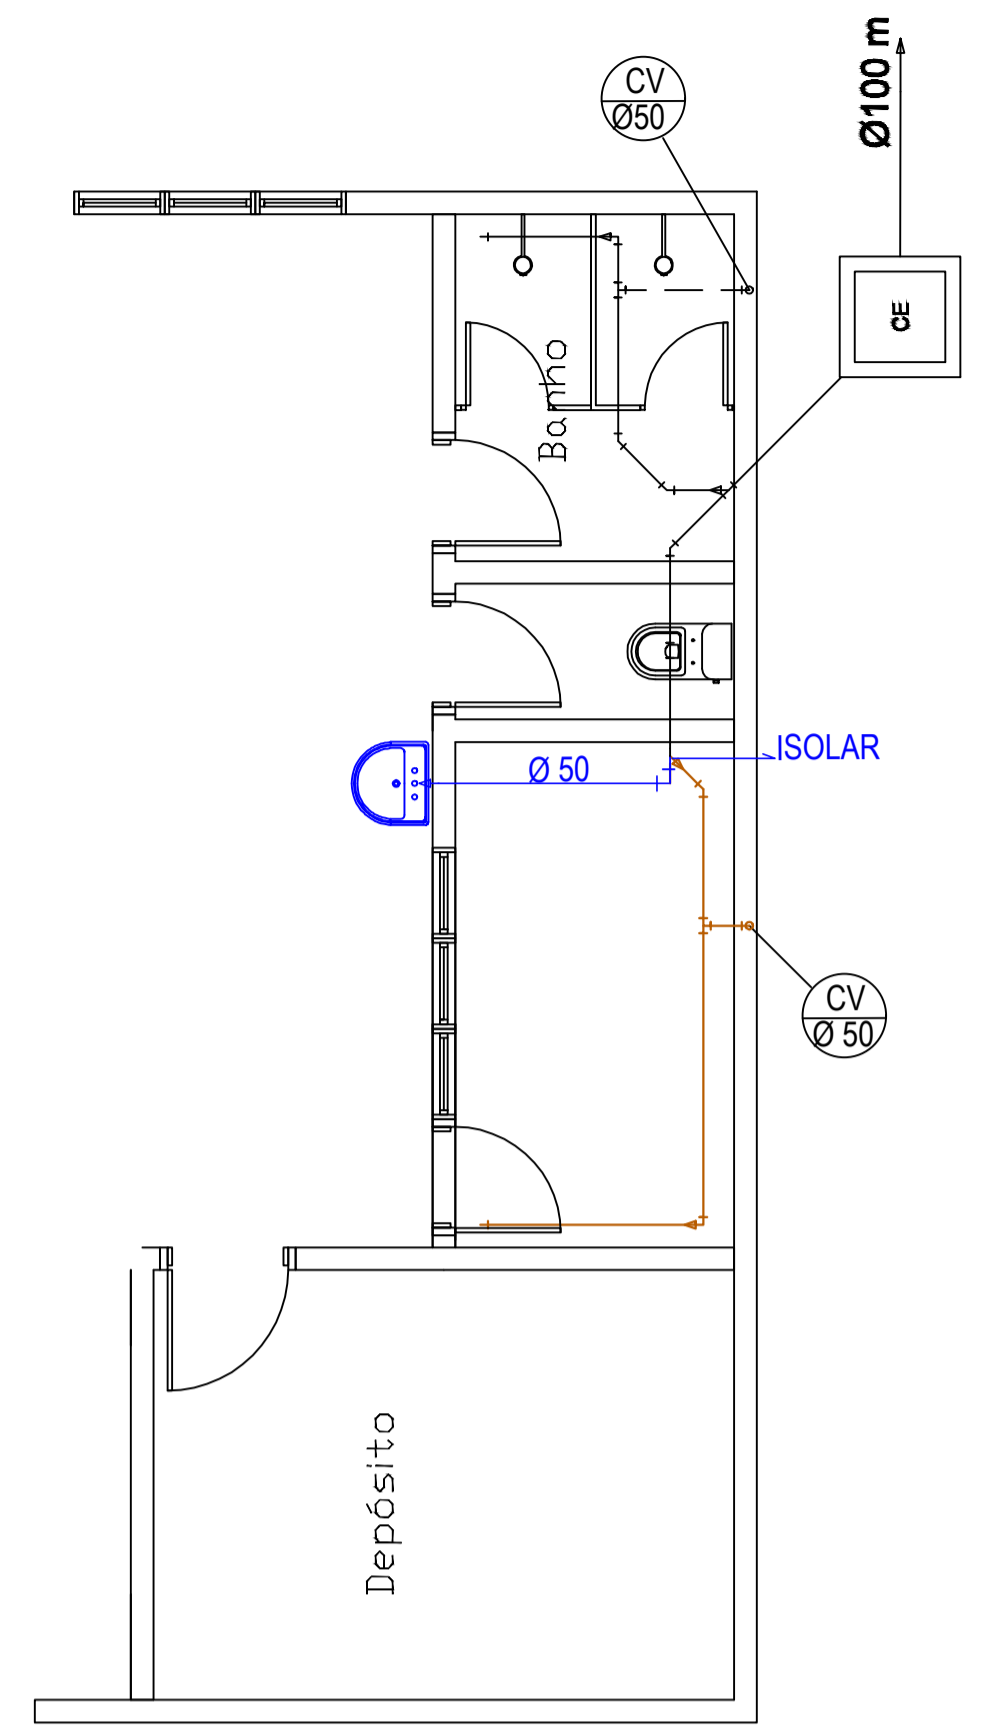

**4 DETALHE BANHEIRO PNE**  
Escala 1:25

CV = Coluna de ventilação com terminal.



OBRA	Reforma - Lavatório da Diretoria, Depósito III e Bloco dos Laboratórios	
PROPRIETÁRIO	INSTITUTO FEDERAL DE EDUCAÇÃO, CIÊNCIA E TECNOLOGIA DE MATO GROSSO	
LOCAL	Rua 28, Nº 980 Vila Horizonte Tangará da Serra	
AUTOR DO PROJETO	Engenheiro Civil Dercídio Fava Marchezini CREA-MT_06279/D	
RESPONSÁVEL TÉCNICO		

Escala indicada	Assunto	FOLHA Nº
Data 09/11/2017	Projeto de Esgoto dos Banheiros	2/2