

1 ESTRUTURA DA COBERTURA - DEPÓSITO II

Escala 1:100

2 DETALHE - DEPÓSITO II

Escala 1:50

2 x COBERTURA ENTRE OS BLOCOS

A=7,70m²



ESTRUTURA PINTADA, ESMALTE SINTÉTICO, COR BRANCA NEVE

QUANTIDADE DE MATERIAIS

COBERTURA:

PERFIL 2UX100X50X3,00MM= 2X(3X3,85)

AC = 3,20m²

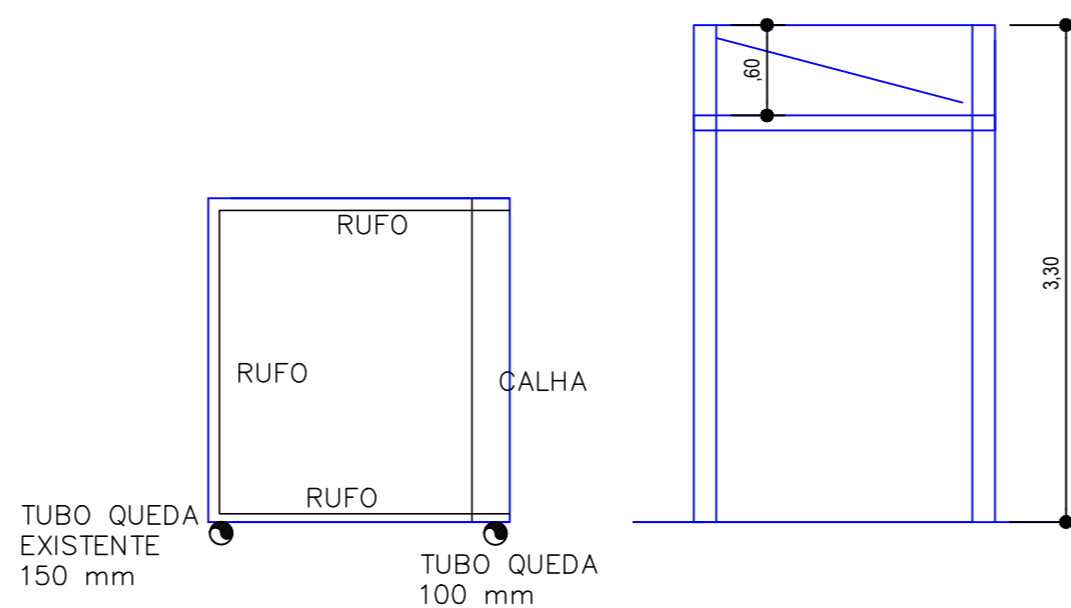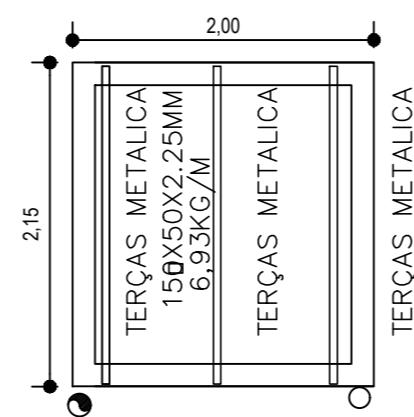

3 ESTRUTURA DA COBERTURA - BIBLIOTÉCA


Escala 1:100

4 ESTRUTURA DA COBERTURA - ENTRE OS BLOCOS

Escala 1:50

5 ESTRUTURA DA COBERTURA - LAVATÓRIO DA DIRETORIA

Escala 1:50

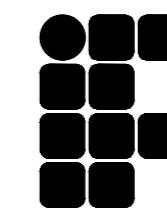

INSTITUTO FEDERAL
MATO GROSSO
TANGARÁ DA SERRA

OBRA	Reforma - Depósito II, Biblioteca, Circulação e Lavatório da Diretoria	
PROPRIETÁRIO	INSTITUTO FEDERAL DE EDUCAÇÃO, CIÊNCIA E TECNOLOGIA DE MATO GROSSO	
LOCAL	Rua 28, Nº 980 Vila Horizonte TANGARÁ DA SERRA	
AUTOR DO PROJETO	Engenheiro Civil Dercídio Fava Marchezini CREA-MT 06279/D	
RESPONSÁVEL TÉCNICO		
Escala	Indicada	Assunto
Data	09/11/2017	Estrutura Metálica - Cobertura
		FOLHA Nº
		4/8