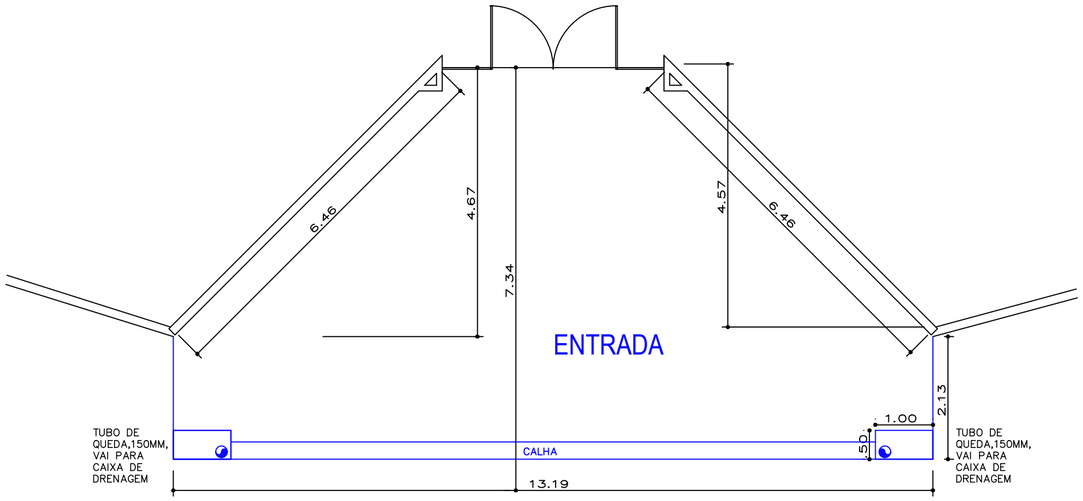

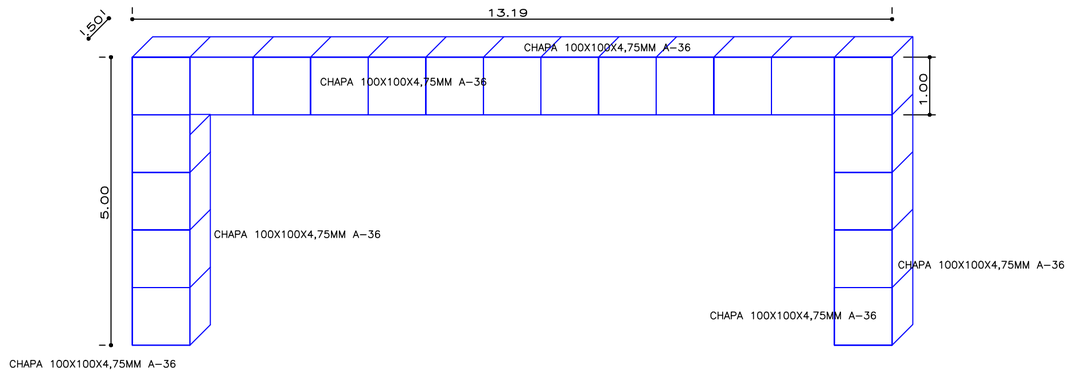

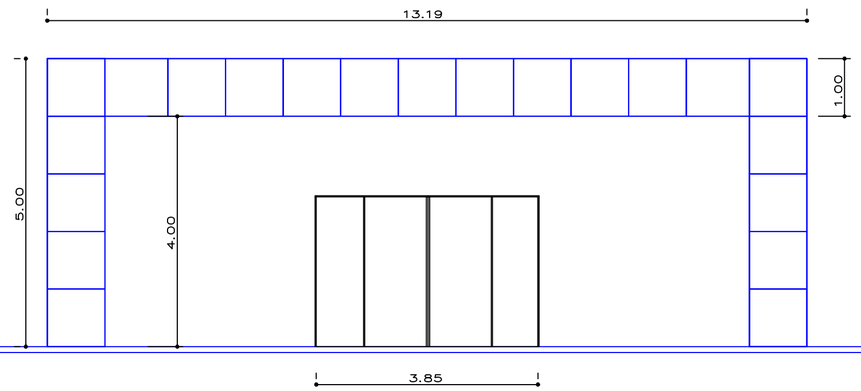

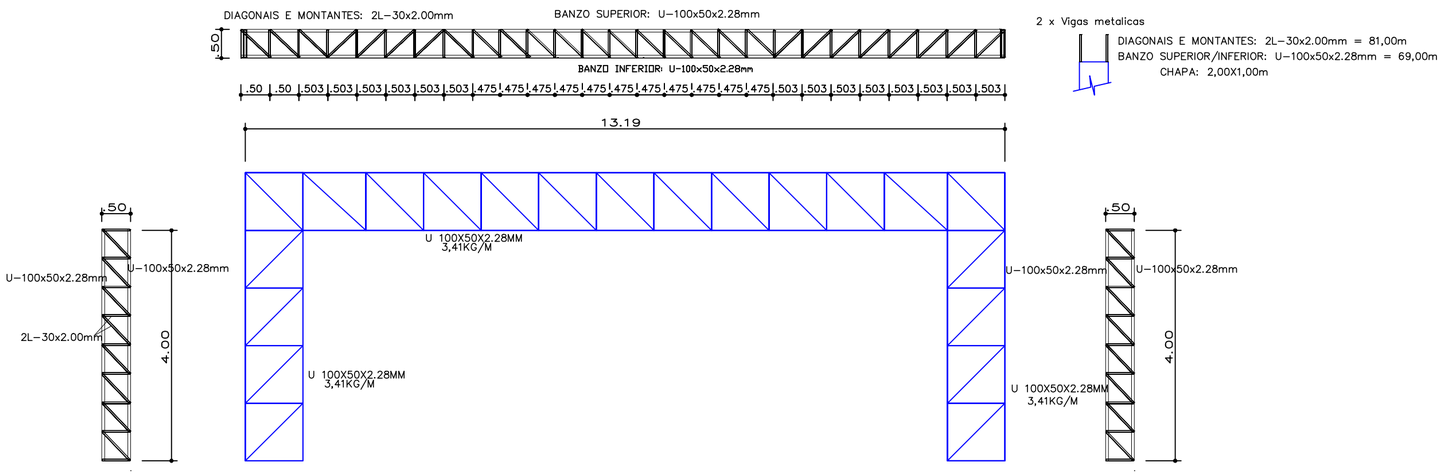

1 DETALHES - ESTRUTURA METÁLICA
Escala 1:75

INSTITUTO FEDERAL
MATO GROSSO
TANGARÁ DA SERRA

OBRA	Reforma - Fachada Principal
PROPRIETÁRIO	INSTITUTO FEDERAL DE EDUCAÇÃO, CIÊNCIA E TECNOLOGIA DE MATO GROSSO
LOCAL	Rua 28, Nº 980 Vila Horizonte TANGARA DA SERRA
AUTOR DO PROJETO	Engenheiro Civil Dercídio Fava Marchezini CREA-MT 06279/D
RESPONSÁVEL TÉCNICO	
Escala Indicada	Assunto Estrutura Metálica
Data 09/11/2017	FOLHA Nº 1/8