

414900.0000

414950.0000

415000.0000

415050.0000

415100.0000

8487750.0000


8487700.0000

8487650.0000

8487750.0000

8487700.0000

8487650.0000

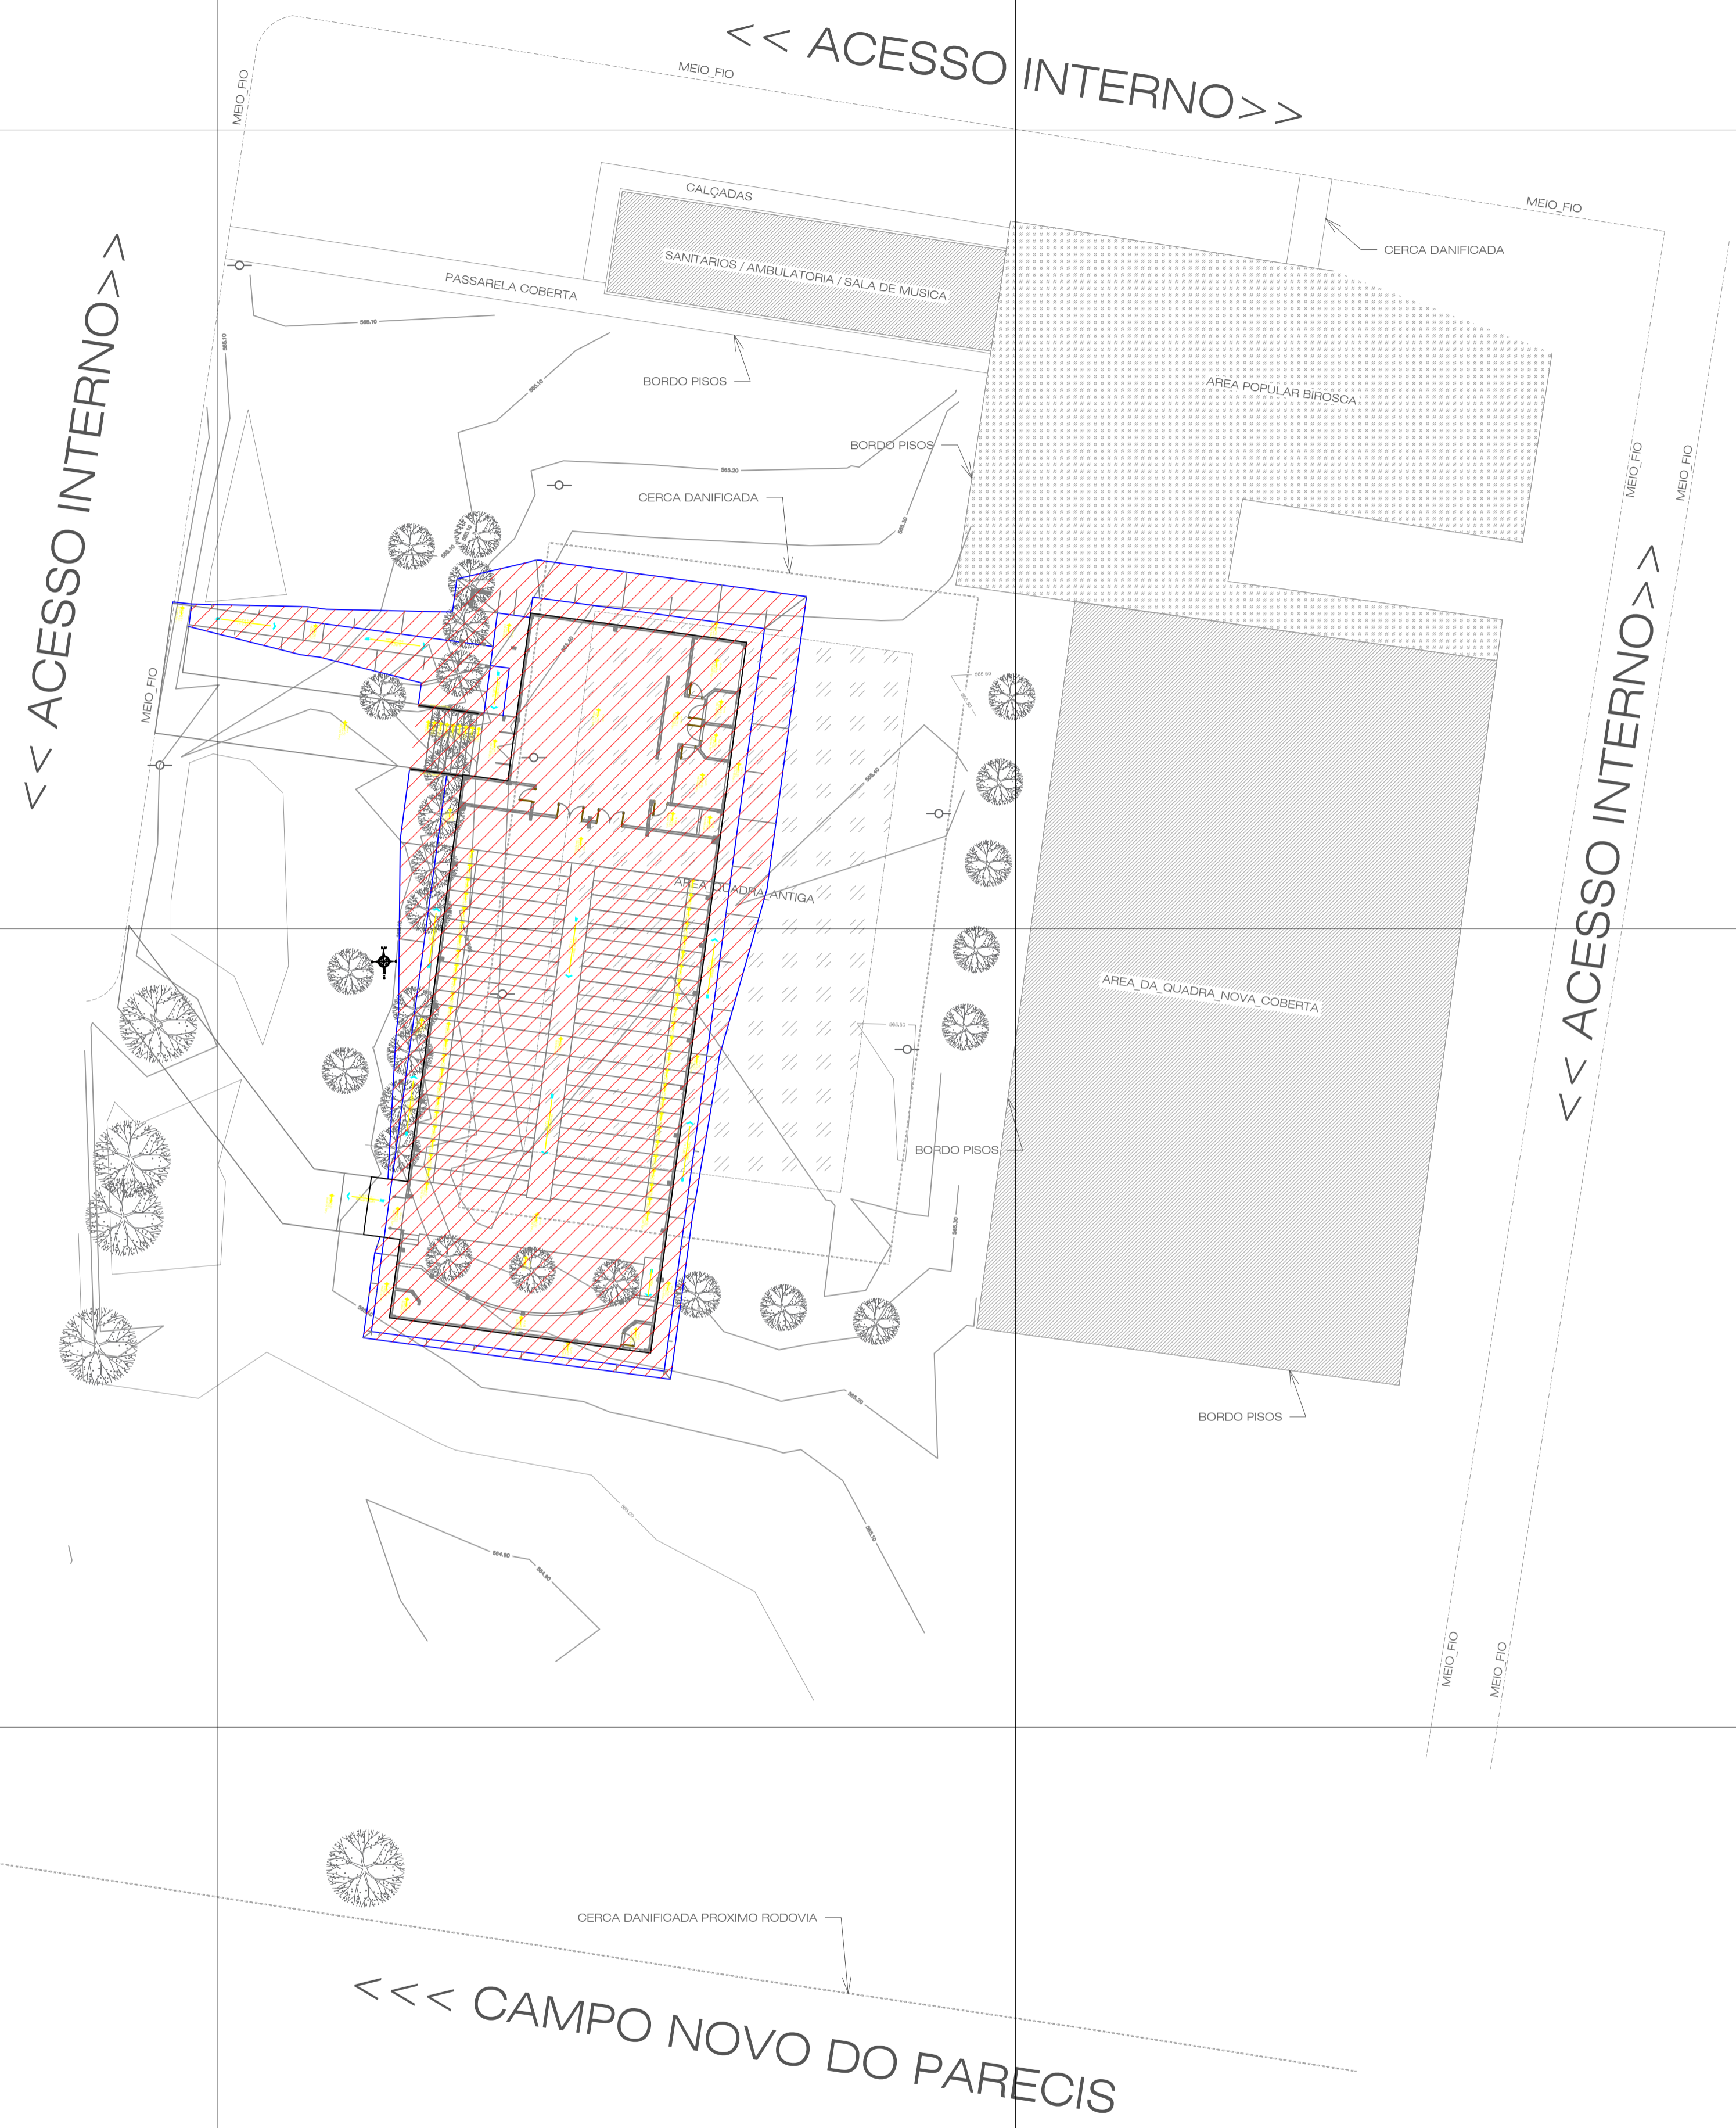

LEGENDA

- ARVORE
- POSTE ELÉTRICO
- MEIO FIO
- LINHA CERCA ALAMBRADA

414900.0000

414950.0000

415000.0000

415050.0000

415100.0000

Nº	DISCRIMINAÇÃO	DATA	EMITENTE
01	VERIFICAR A LEGENDA E CONVENÇÕES	2020/09/01	LEANDRO
REVISÕES			

LEGENDA	

APROVAÇÃO	
TEC. CAMPO:	LEANDRO F. DE OLIVEIRA SILVA
DESENHO:	LEANDRO F. DE OLIVEIRA SILVA
VERIFICADO:	LEANDRO F. DE OLIVEIRA SILVA
RESP. TEC.:	LEANDRO F. DE OLIVEIRA SILVA
	CRT01_01079438165

SISTEMA:	UTM_SIRGAS2000_ZONA_21S
	ÁREA QUE OUVE O CALCULO
VOLUME COMPACTADO=	597,52m3
ÁREA DE ATERRO=	1097,2253m2

CNP GEODÉSIA & TOPOGRAFIA	CONTATO: LEANDRO		
RUA: SÃO LUIS, 505NE	FONE: (66) 9.99917-4059		
BAIRRO: CENTRO	E-MAIL: leandro@cnpgeodesiaetopografia.com.br		
CEP: 78360-000	CRT01_01079438165_INCR1A_N1RR		
EMPRESA / PROPRIETARIO:	DELTA ENGENHARIA & MEIO AMBIENTE		
EMPRENDIMENTO / ASSUNTO:	CALCULO DE VOLUME POR TOPOGRAFIA		
SERVIÇO:	CADASTRO TOPOGRAFICO, DESENHO E CALCULO		
CIDADE UF:	CAMPO NOVO DO PARECIS - MT		
LOCAL:	IFMT - CAMPUS CAMPO NOVO DO PARECIS		
ESCALA (m)	FOLHA	REVISÃO	ARQUIVO
1:250	1/1	R0	POSIÇÃO AUDITÓRIO PERIMETROS E VOLUME DE ATERRO.DWG



A1